

22/11/2022



Nickl & Partner





Neubau des Zollernalb-Klinikums Balingen

LÖSUNGSANSATZ

Städtebauliche Gesamtstruktur/Baumassen/Wegebeziehungen –
Lageplan des Baufelds




S. / 7

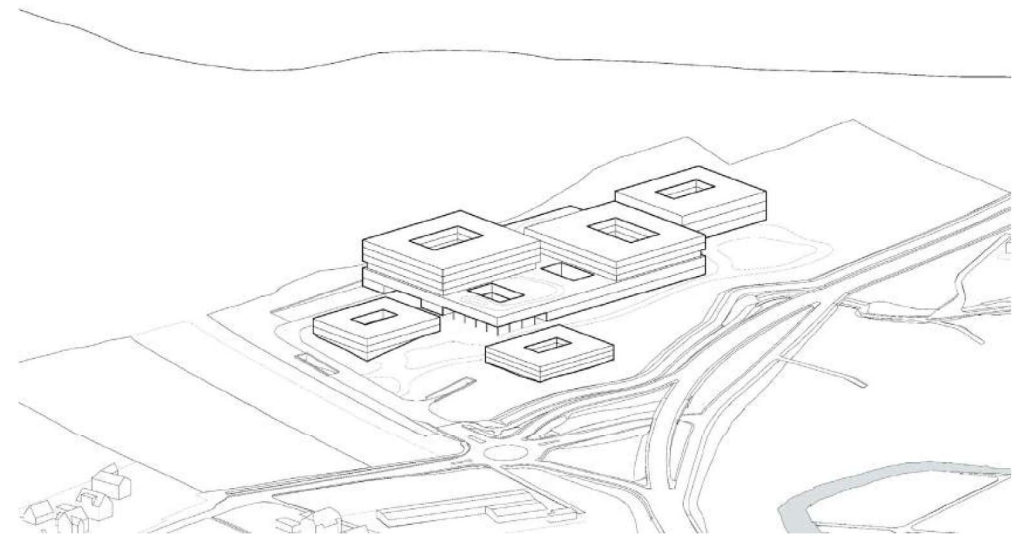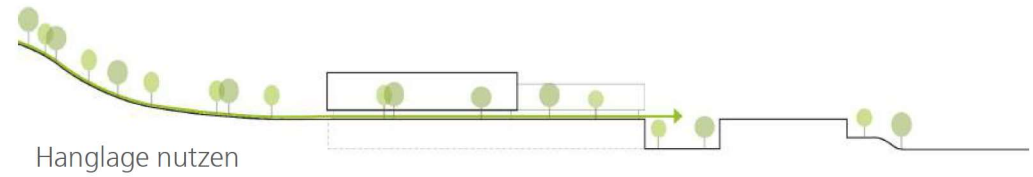

Neubauvolumen in die Landschaft einfügen


LÖSUNGSANSATZ

Städtebauliche Gesamtstruktur / Baumassen / Wegebeziehungen -
Frischluftschneisen

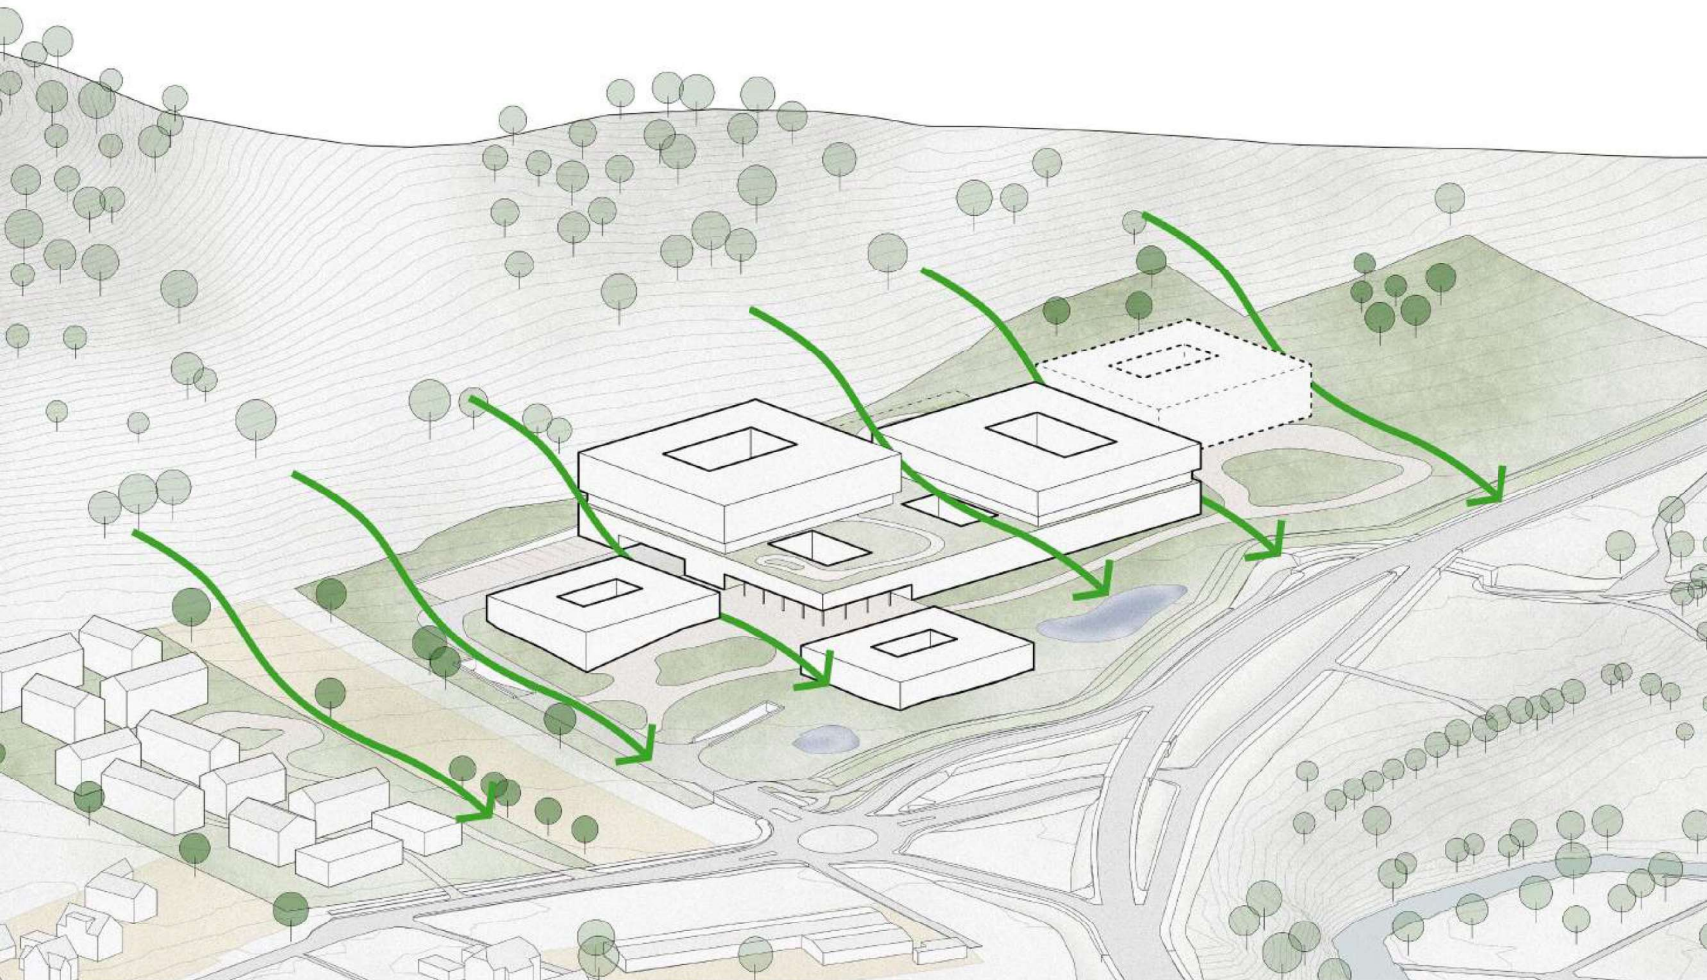

LÖSUNGSANSATZ

Städtebauliche Gesamtstruktur / Baumassen / Wegebeziehungen -
Struktur

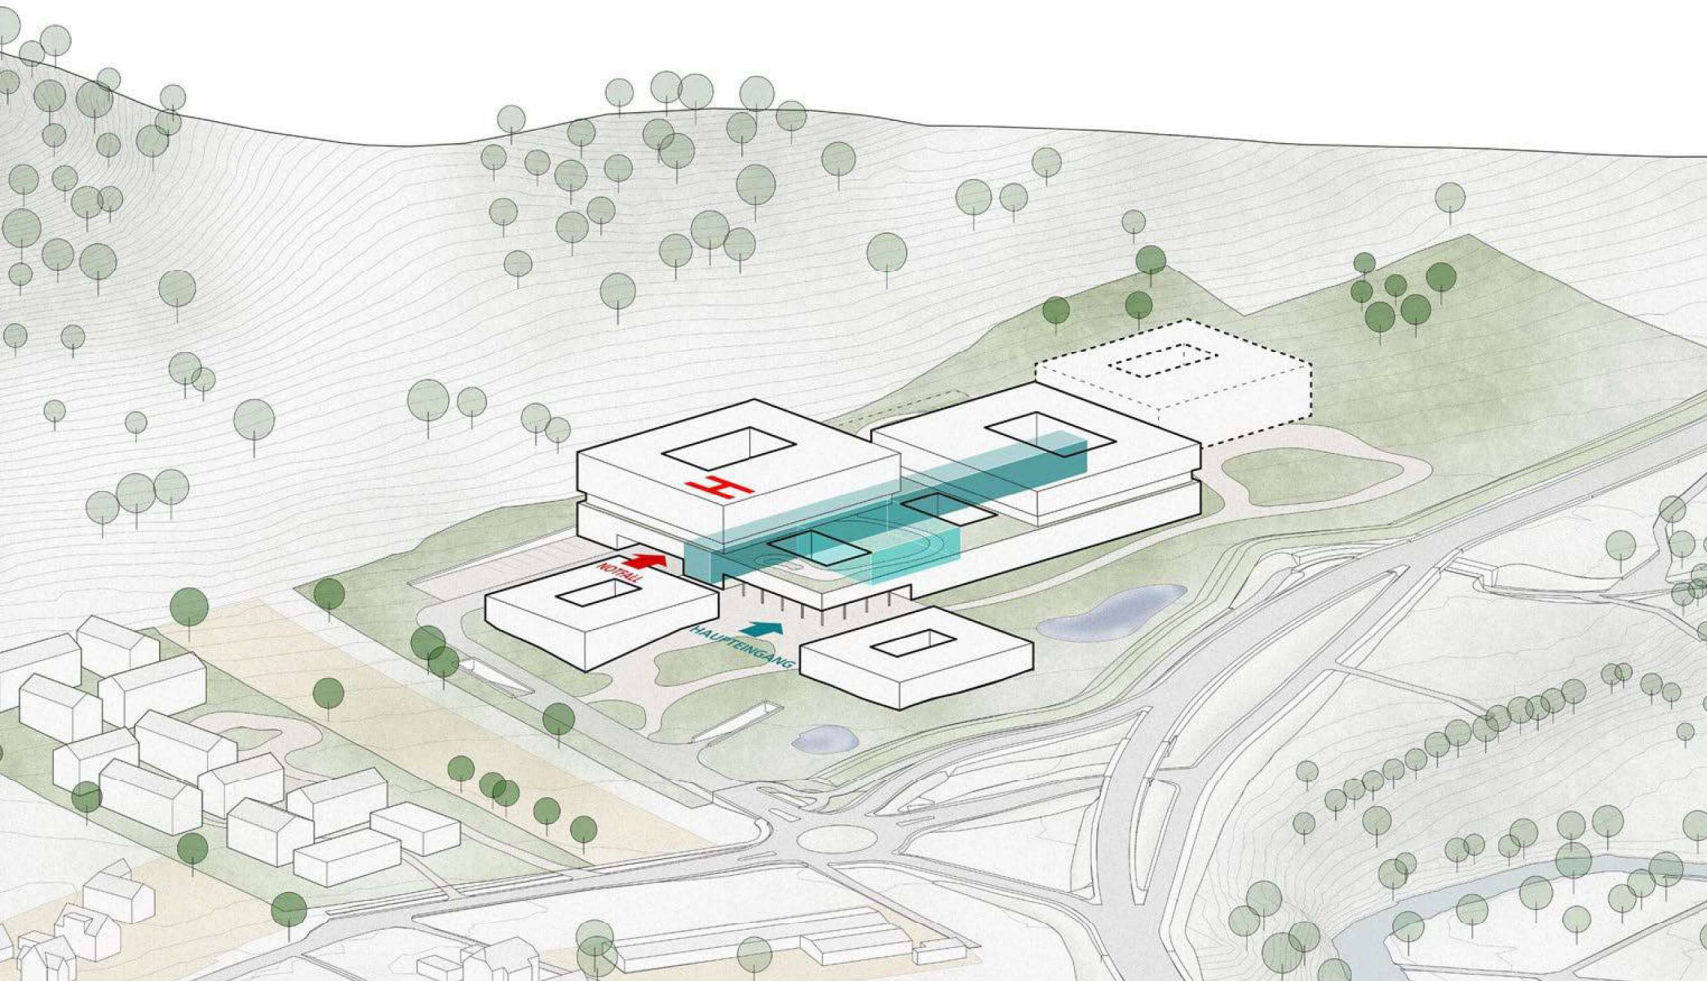


LÖSUNGSANSATZ

a. Städtebauliche Gesamtstruktur, Baumassen, Wegebeziehungen, Geschosszahlen - Schnitt

Längsschnitt mit Ansicht Hauptbaukörper

S. / 11

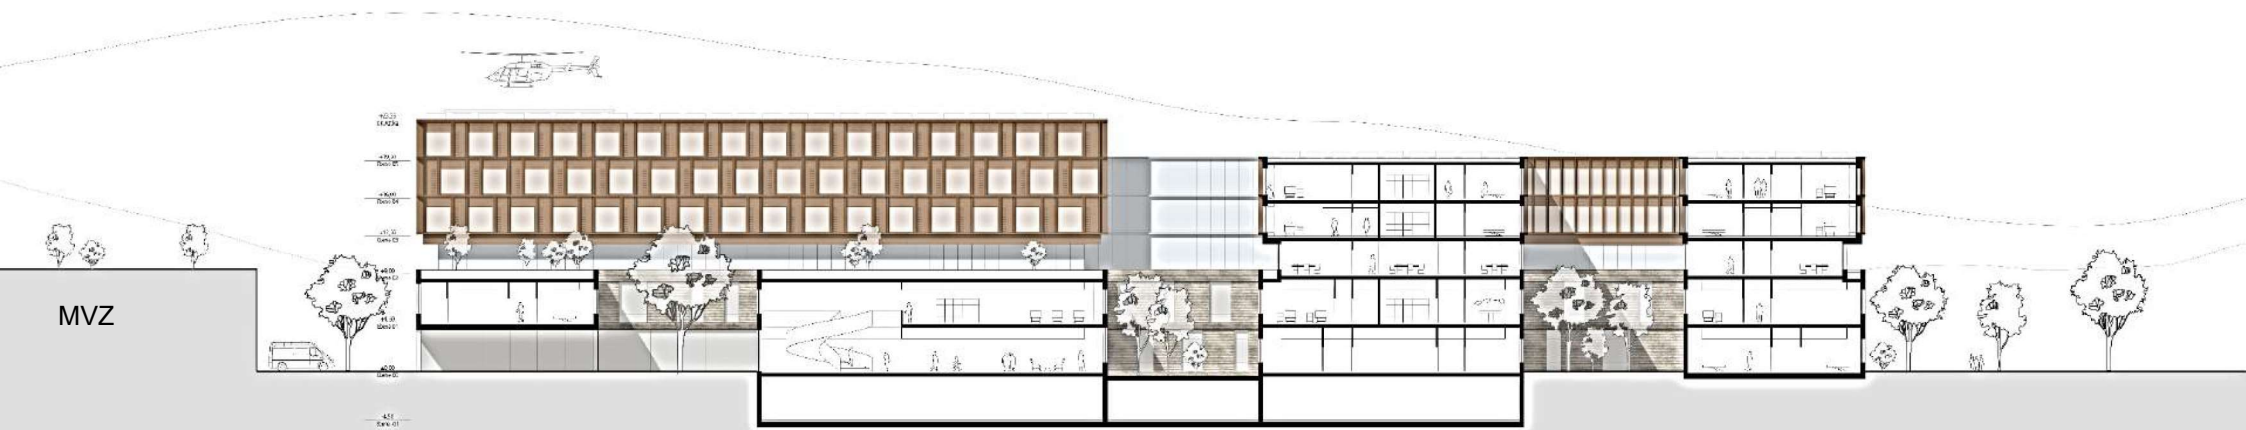


LÖSUNGSANSATZ

a. Städtebauliche Gesamtstruktur, Baumassen, Wegebeziehungen –
Ansicht Nordwest

Ansicht Nordwestfassade

S. / 12

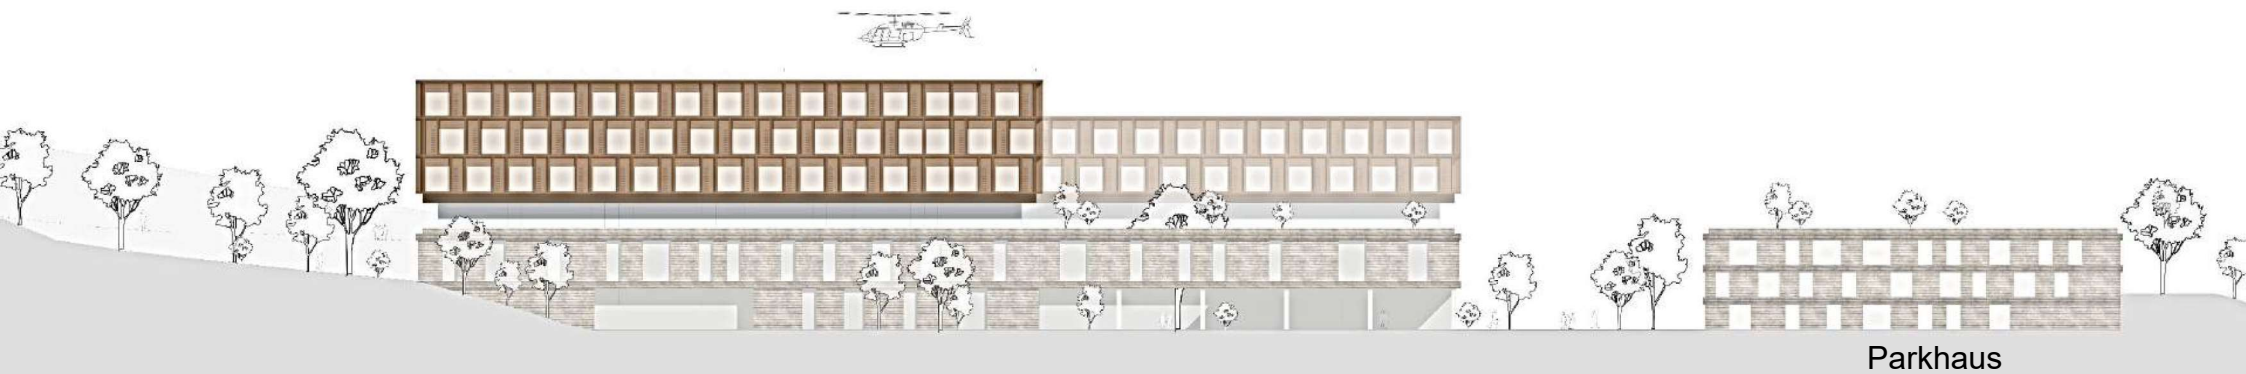


LÖSUNGSANSATZ

a. Städtebauliche Gesamtstruktur, Baumassen, Wegebeziehungen, Geschosszahlen - Schnitt

Querschnitt

S. / 13

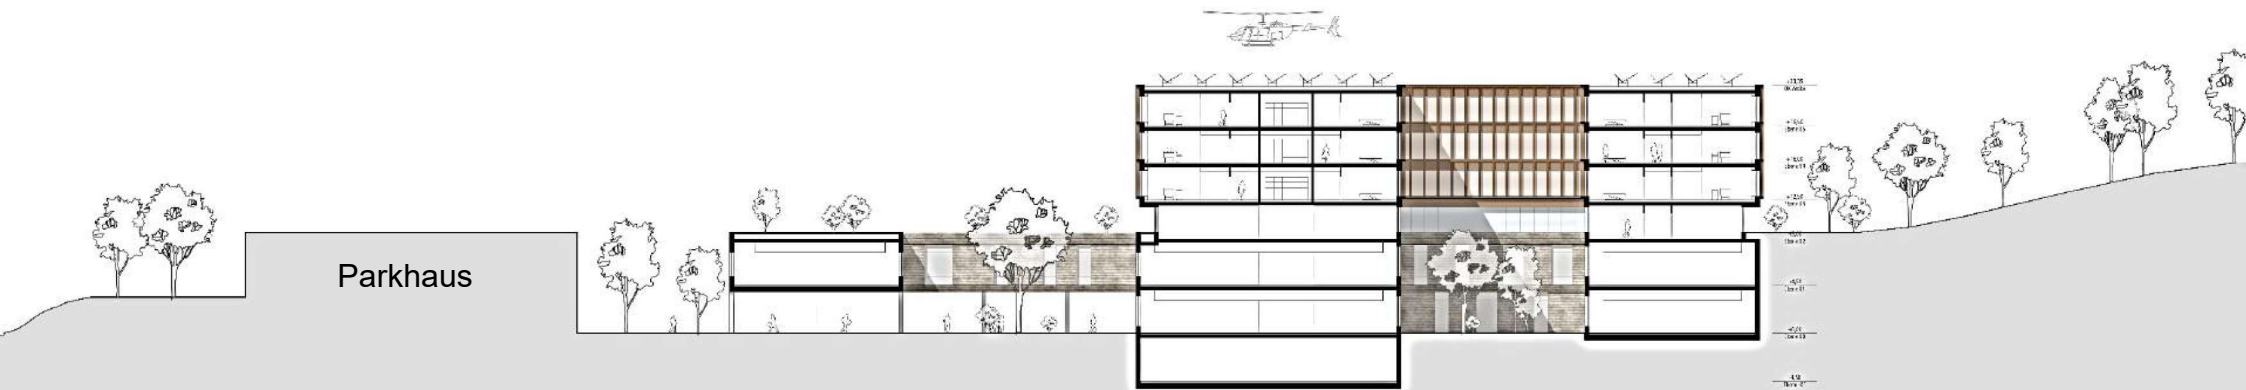


LÖSUNGSANSATZ

Städtebauliche Gesamtstruktur



S. / 14

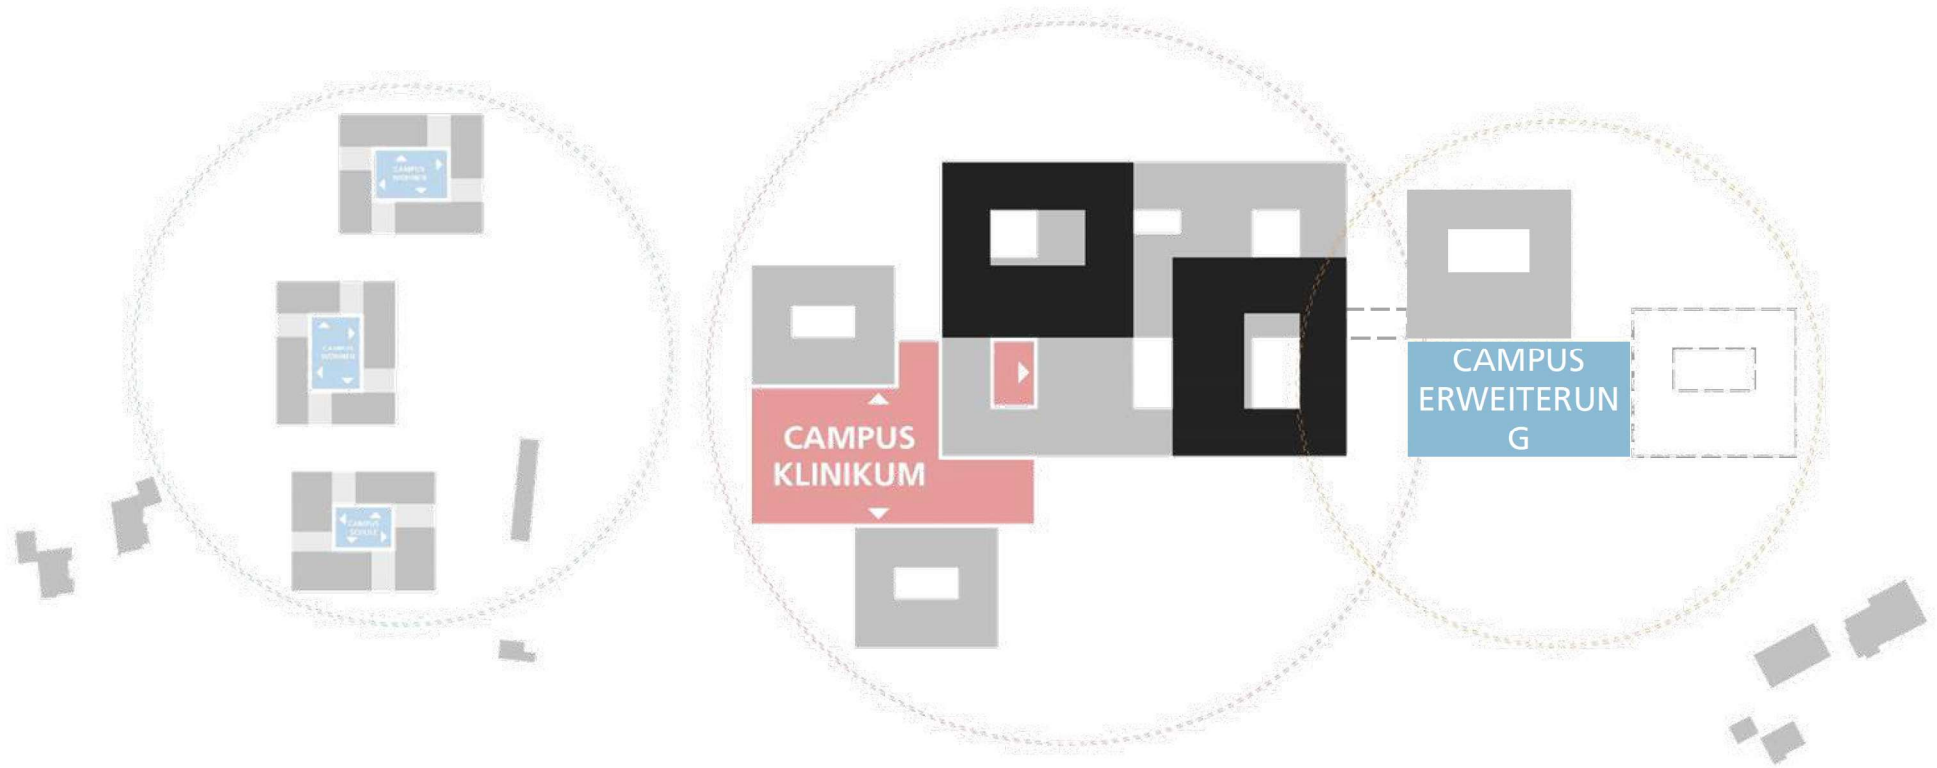

LÖSUNGSANSATZ

Städtebauliche Gesamtstruktur - Lageplan

Ergänzende
Einrichtungen

Gartenbaubetrieb
Bestand

Erweiterungsoption

S. / 15

