Anlage 03 zur Vorlage 2024 / 086 + 087

Stadtteil Dürrwangen

Balingen
Große Kreisstadt

ÜBERSICHTSPLAN

mit Straßenprojektierung und
Luftbild 2023

- Zentralklinikum Zollernalb / Firstäcker
- Kreisverkehr Ebinger Straße Süd
  (Erschließung Zentralklinikum / Heckäcker)
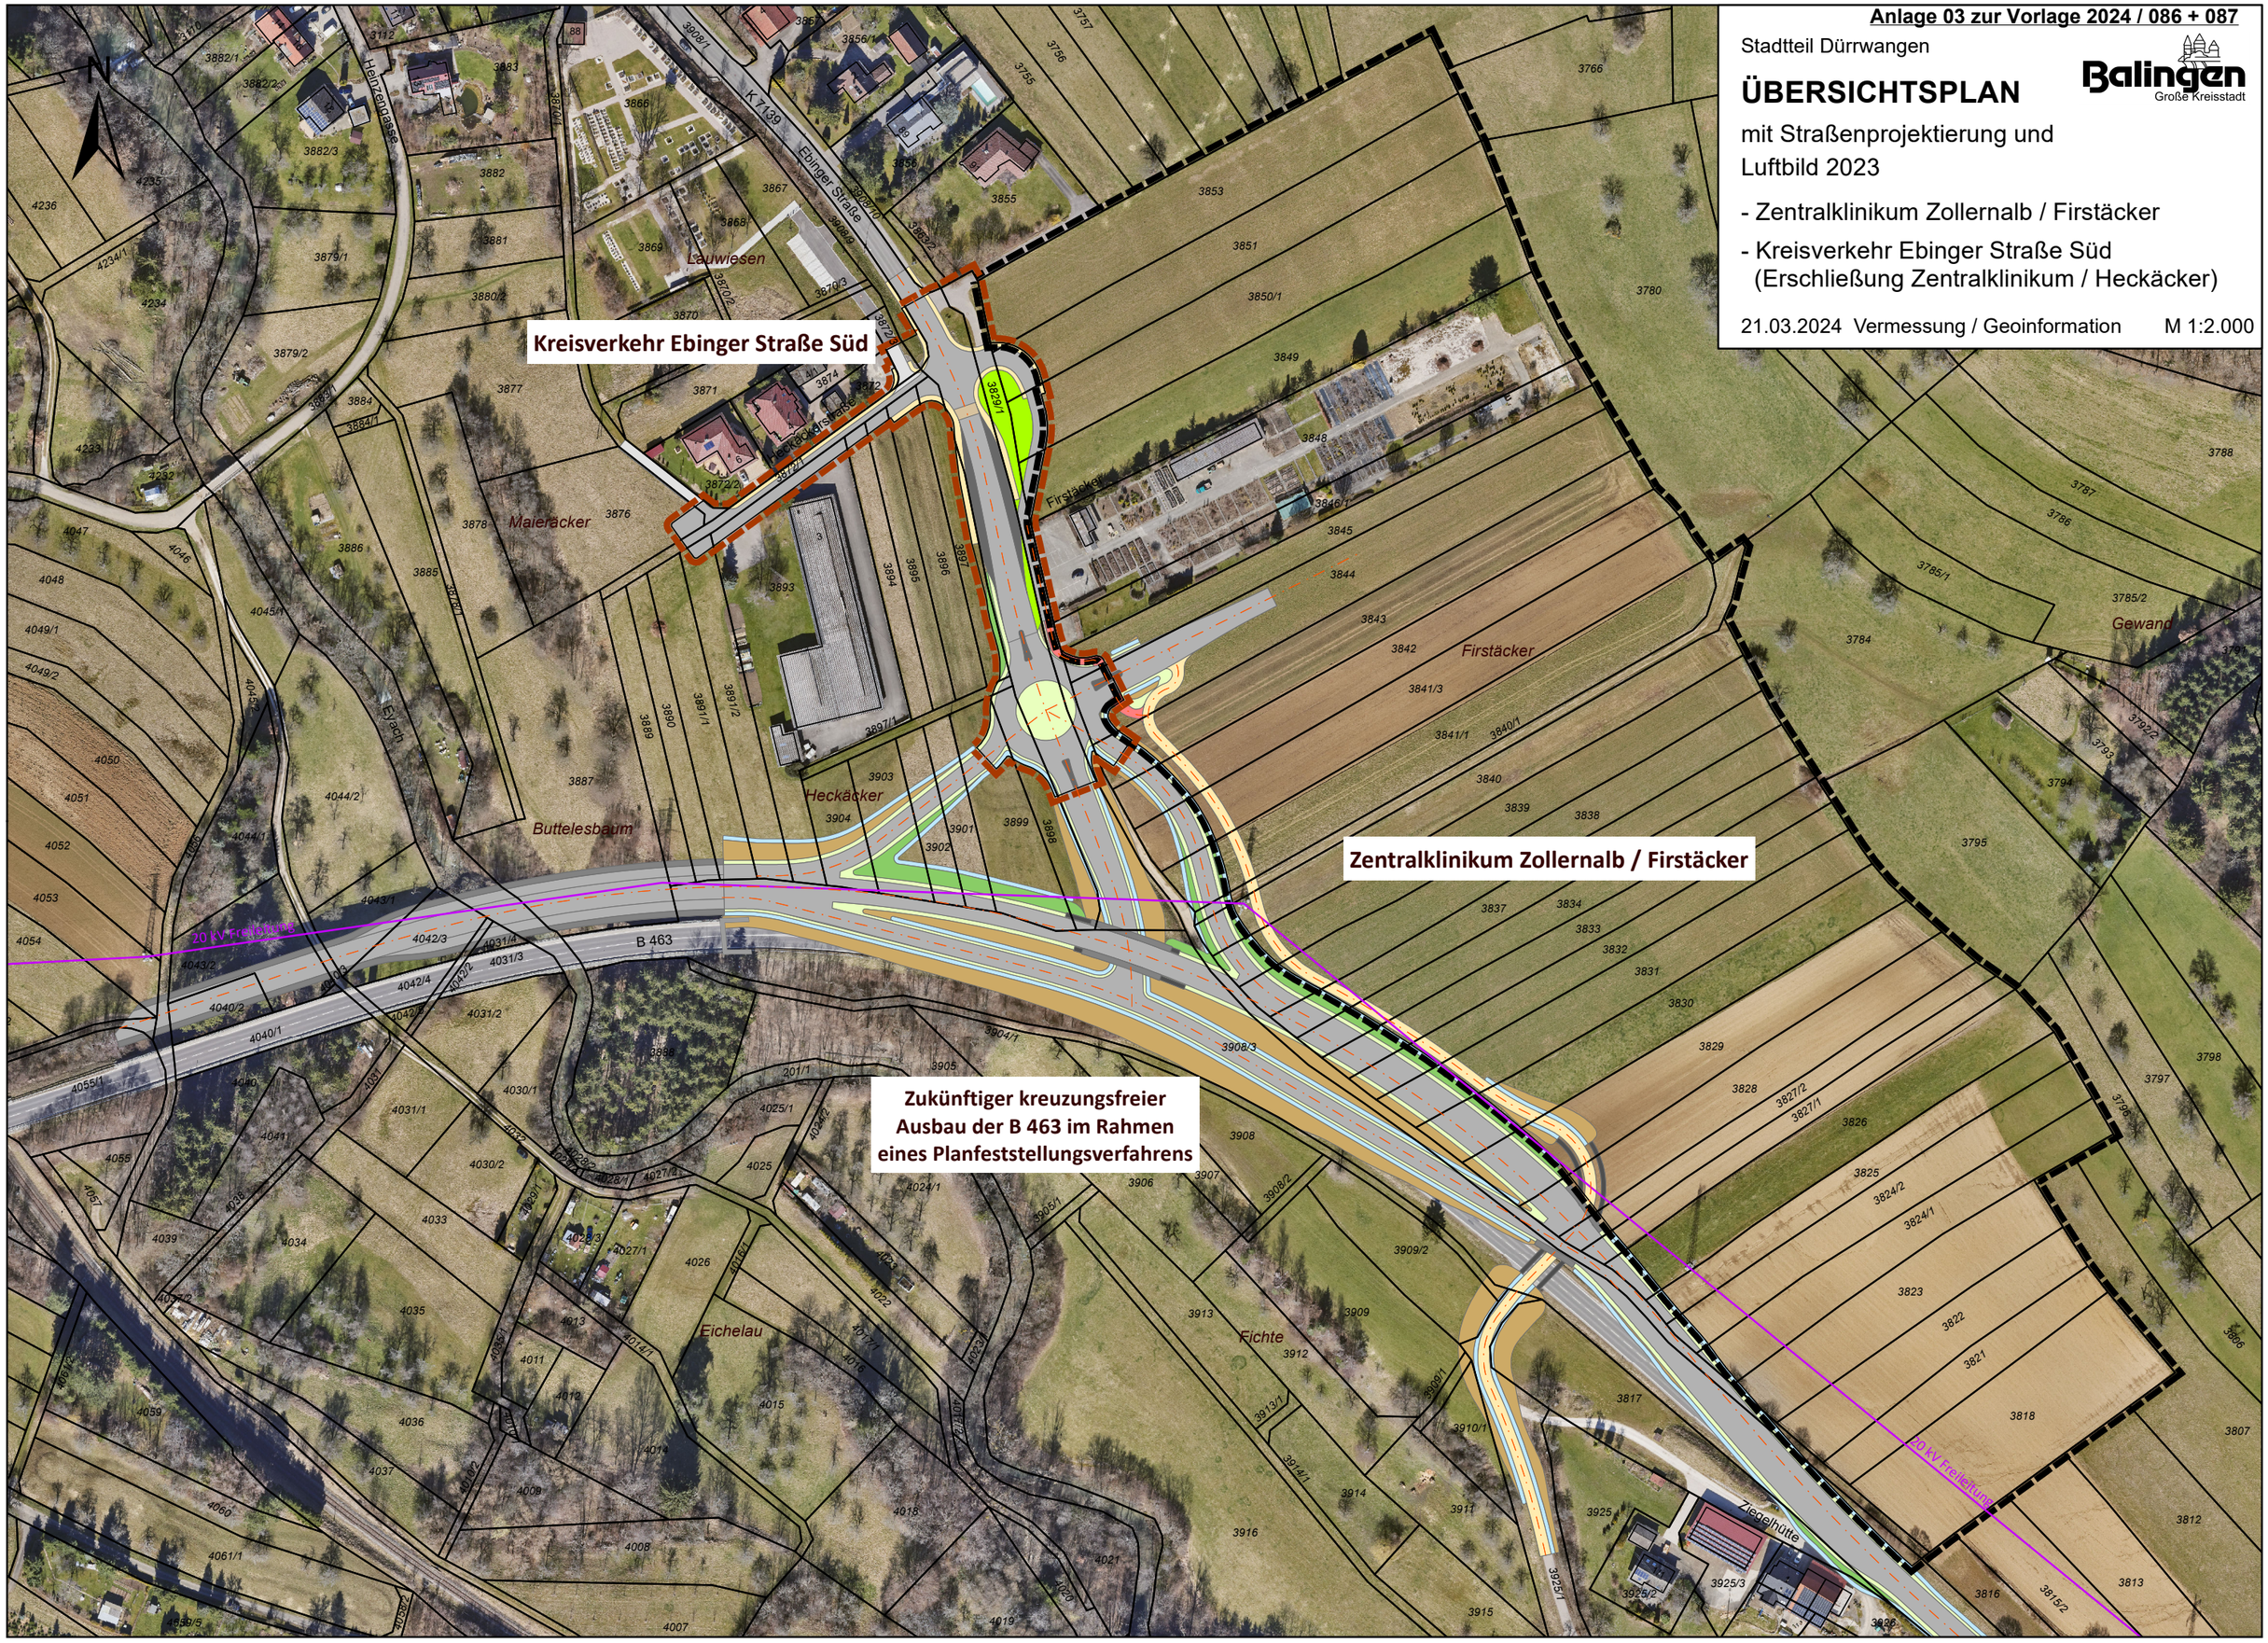
21.03.2024 Vermessung / Geoinformation M 1:2.000