


Planungsstand Kreisklinikum

Auszug aus Anlage 3 zur Kreistagsvorlage am 19.02.2024

Visualisierung Schnitt Isometrie

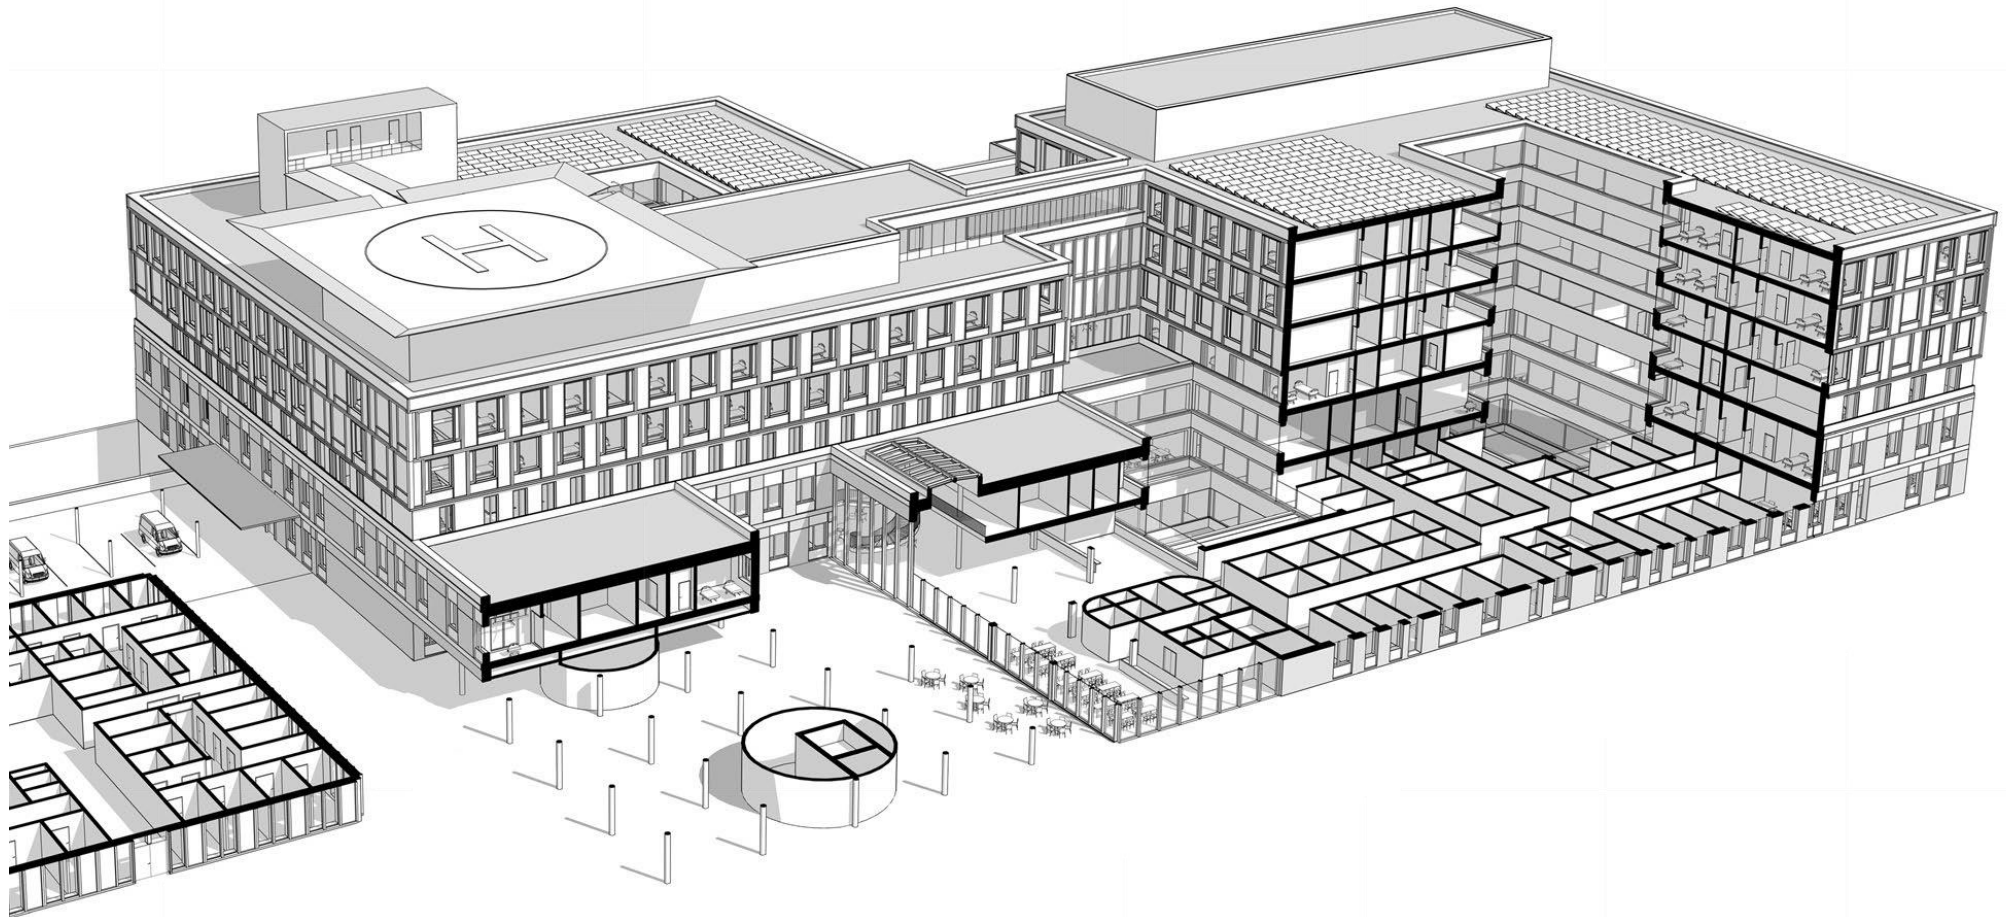

Planungsstand Kreisklinikum

Auszug aus Anlage 3 zur Kreistagsvorlage am 19.02.2024

Lageplan mit Grünflächen

Ergänzende
Einrichtungen


Gartenbaubetrieb
Bestand




Planungsstand Kreisklinikum

Auszug aus Anlage 3 zur Kreistagsvorlage am 19.02.2024

Längsschnitt
SO - NW
Blickrichtung
SW

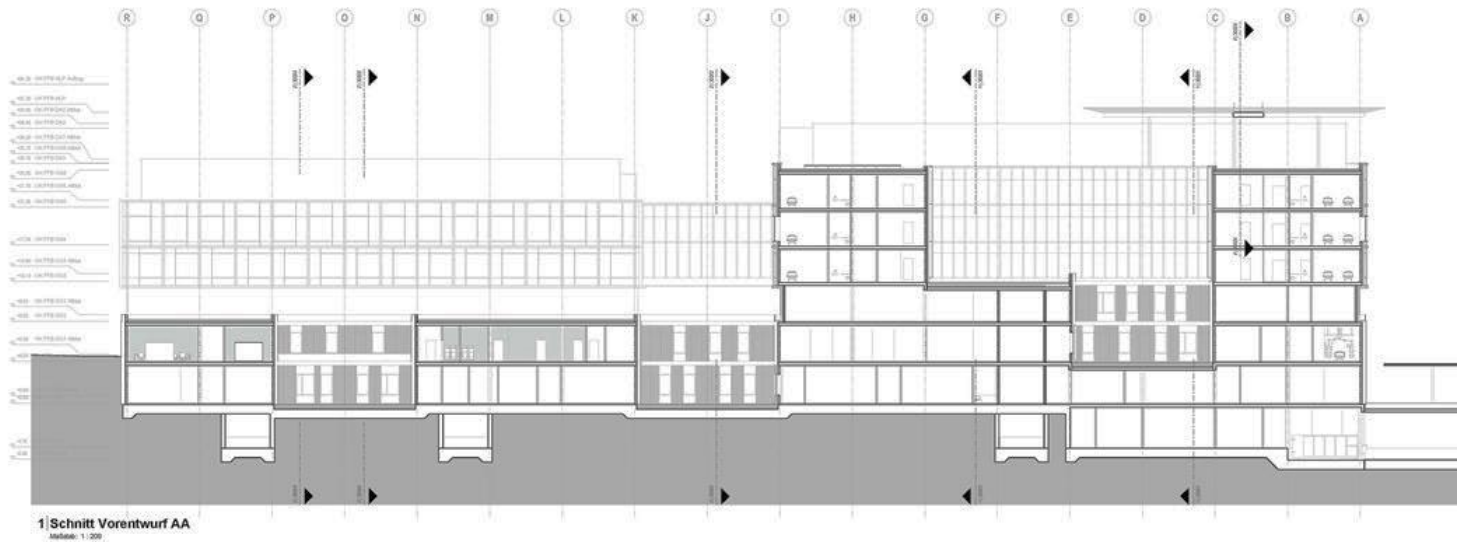

Querschnitt
NO - SW
Blickrichtung
NW

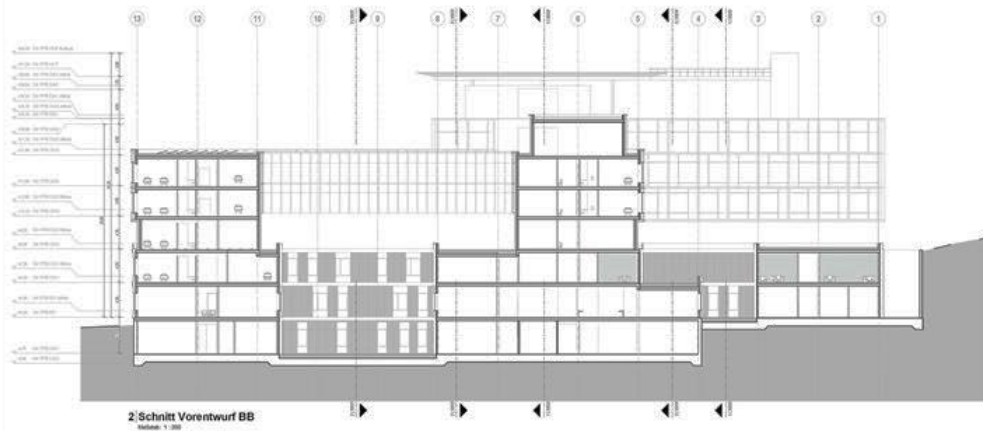

Klinikum
NUF 28.050 m²
BGF 55.275 m²
450 Betten

Gebäudeabmessungen:
134 m * 97 m