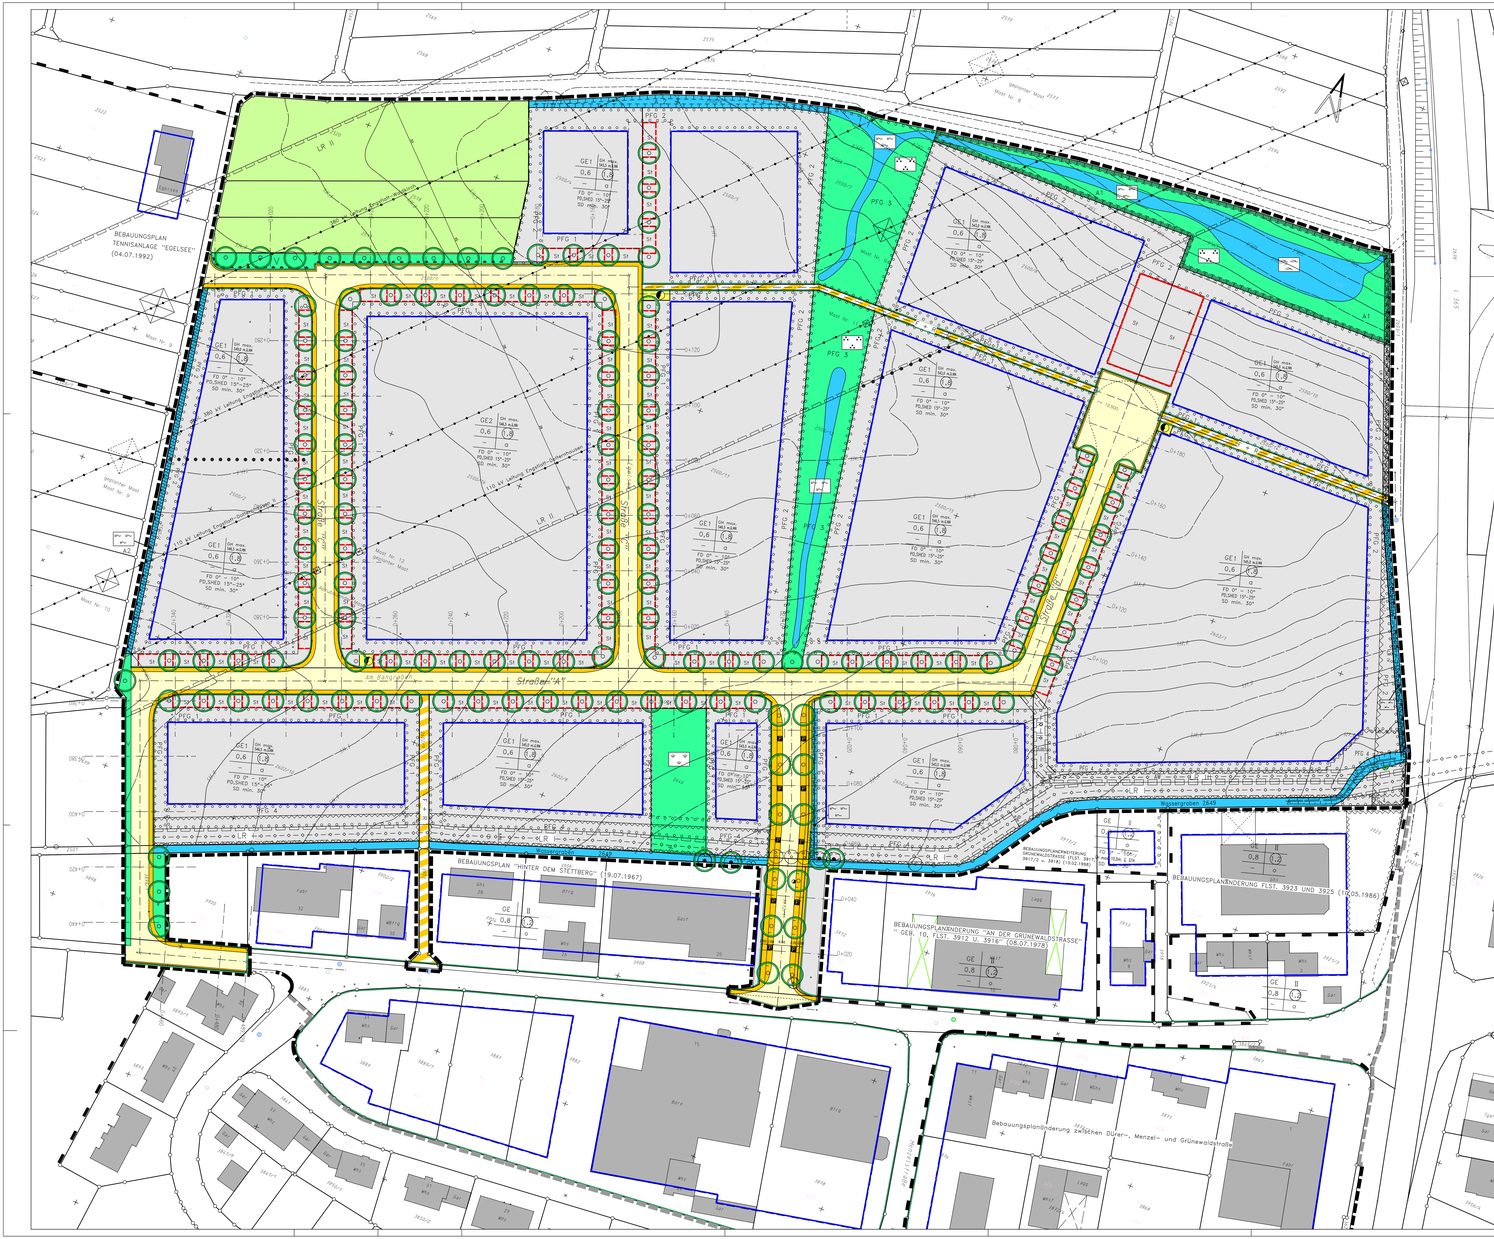
BEBAUUNGSPLAN TENNISANLAGE "EGELSEE" (04.07.1992)
BEBAUUNGSPLAN "HINTER DEM STETTBERG" (9.07.1967)
BEBAUUNGSPLANÄNDERUNG "AN DER GRÜNEWALDSTRASSE" GEB. 10, FLST. 3912 U. 3916" (08.07.1972)
BEBAUUNGSPLANÄNDERUNG FLST. 3923 UND 3925 (10.05.1986)
BEBAUUNGSPLANÄNDERUNG ZWISCHEN DÜRER-, MENZEL- UND GRÜNEWALDSTRASSE
