


# ÜBERSICHTSPLAN

mit Straßenprojektierung und  
Flächennutzungsplan 2001 Balingen-Geislingen

- Zentralklinikum Zollernalb / Firstäcker
- Kreisverkehr Ebinger Straße Süd  
(Erschließung Zentralklinikum / Heckäcker)

21.03.2024 Vermessung / Geoinformation M 1:2.000

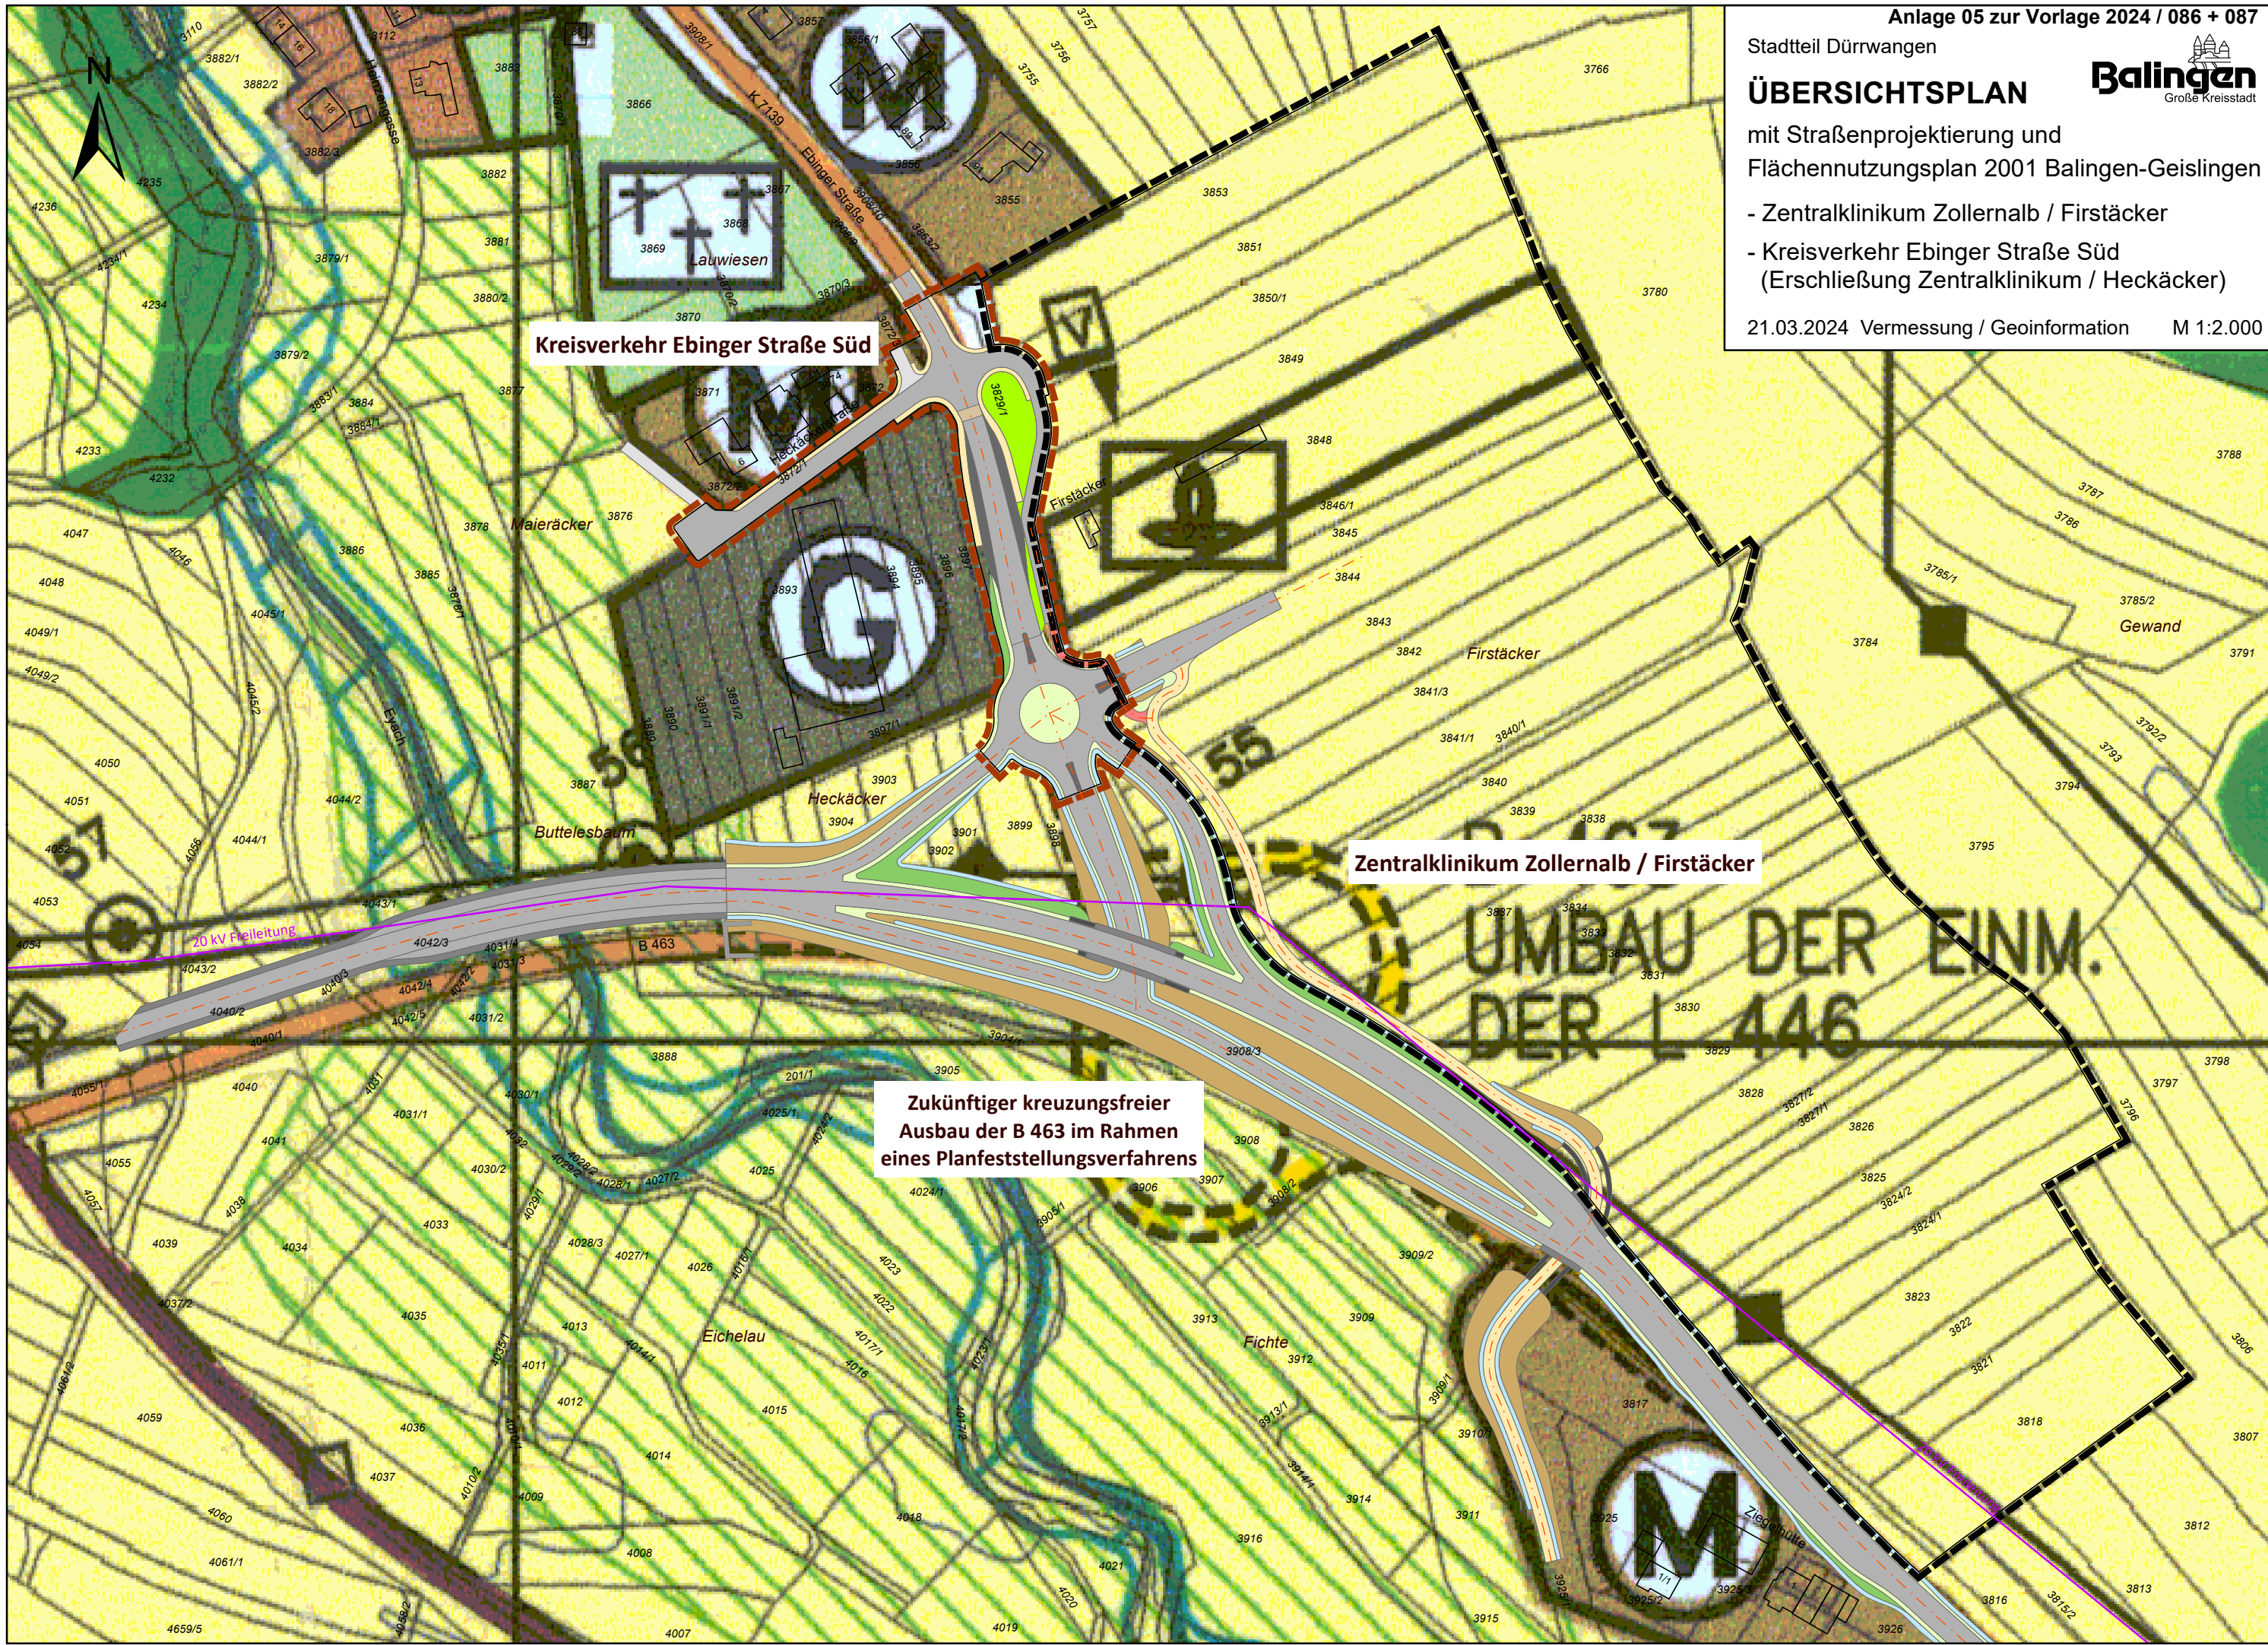

**Kreisverkehr Ebinger Straße Süd**

**Zentralklinikum Zollernalb / Firstäcker**

**Zukünftiger kreuzungsfreier  
Ausbau der B 463 im Rahmen  
eines Planfeststellungsverfahrens**

UMB AU DER EINM.  
DER L 446