
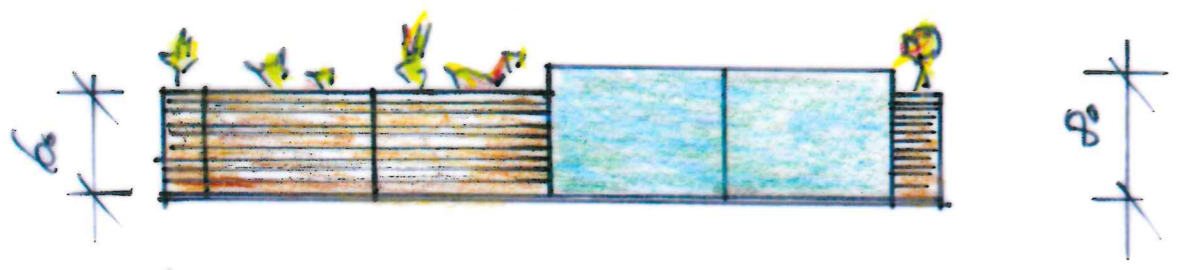
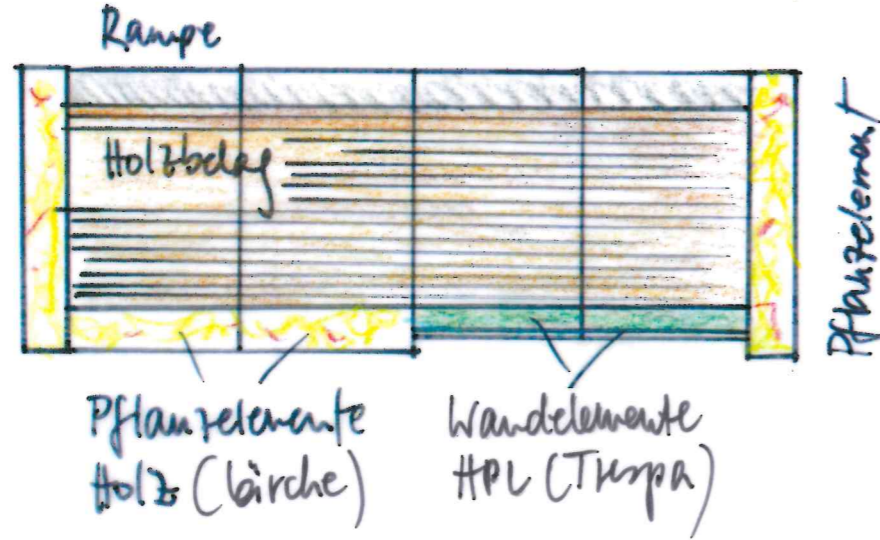





Grundriss Prototyp Balinger Paddock  
M 1/50

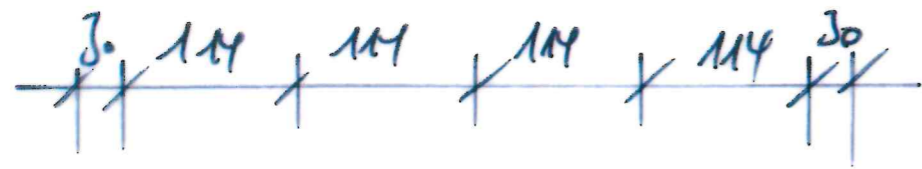

Ansicht Prototyp Balinger Paddock  
M 1/50

maximale Länge 1200cm  
 $1200 - 2 \times 0,30 / 10 \text{ Elemente} = 1,14$

Schnitt II 1/20

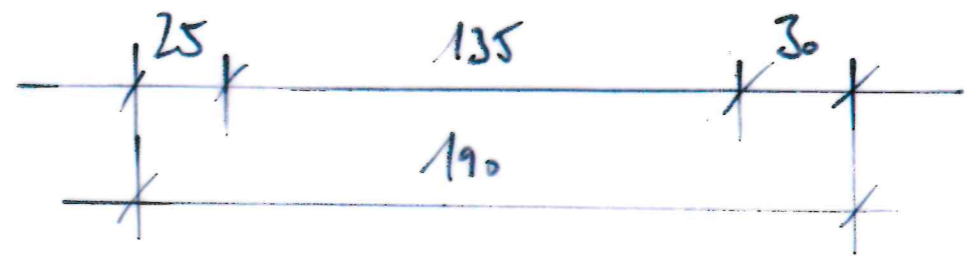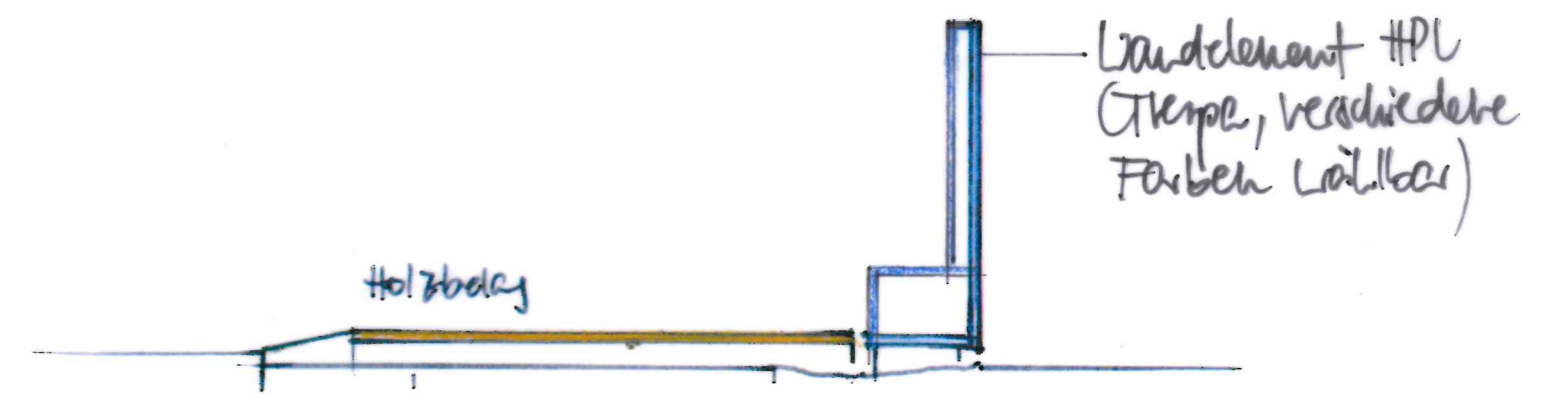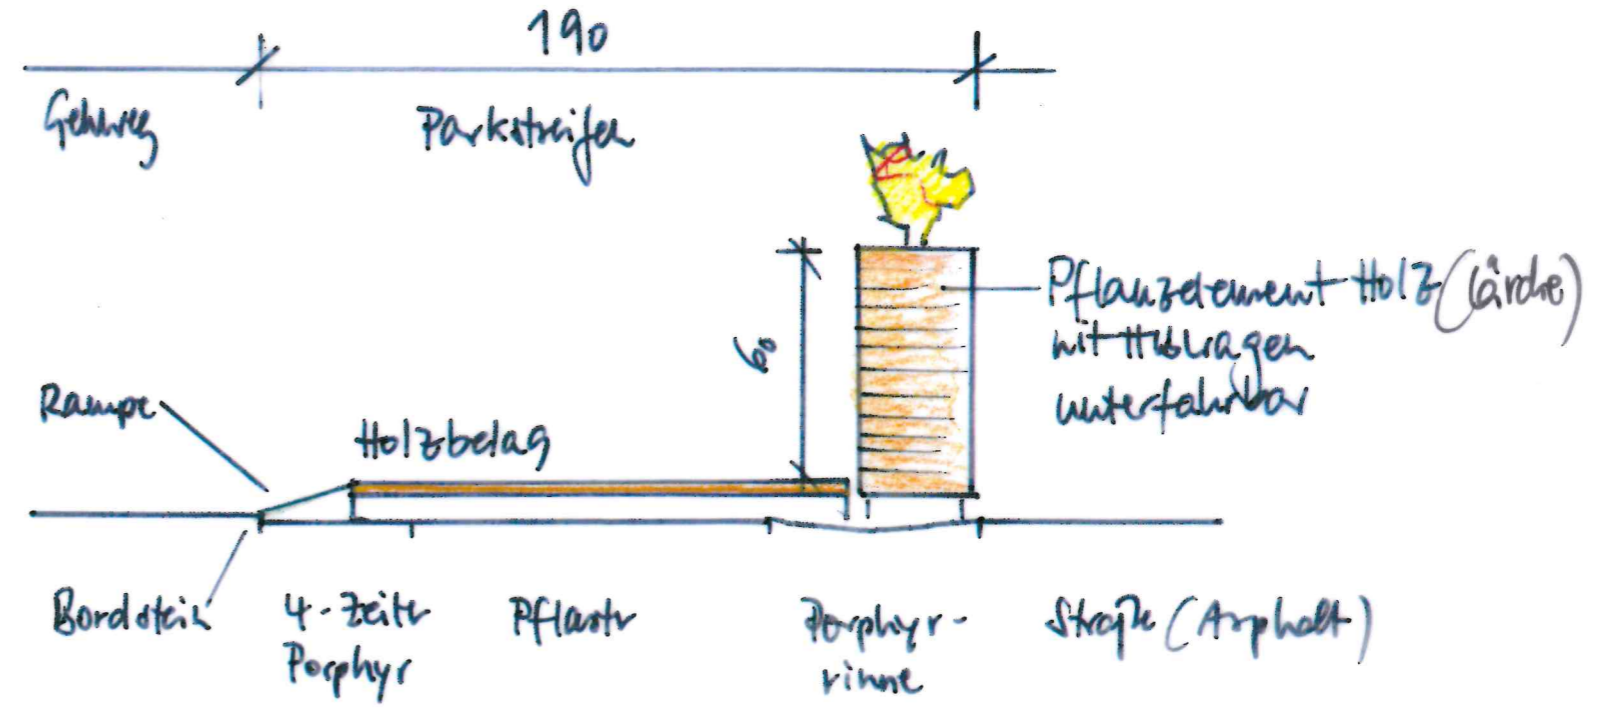

Ansicht für  
 Profentricking  
 in Bremen  
 19/08/24