

Flächenvergleich Marktplatz - Plaza mit Neubebauung




1.940 m²


1.700 m²

Marktplatz


Flächenvergleich Plaza 2024 - Plaza mit Neubebauung

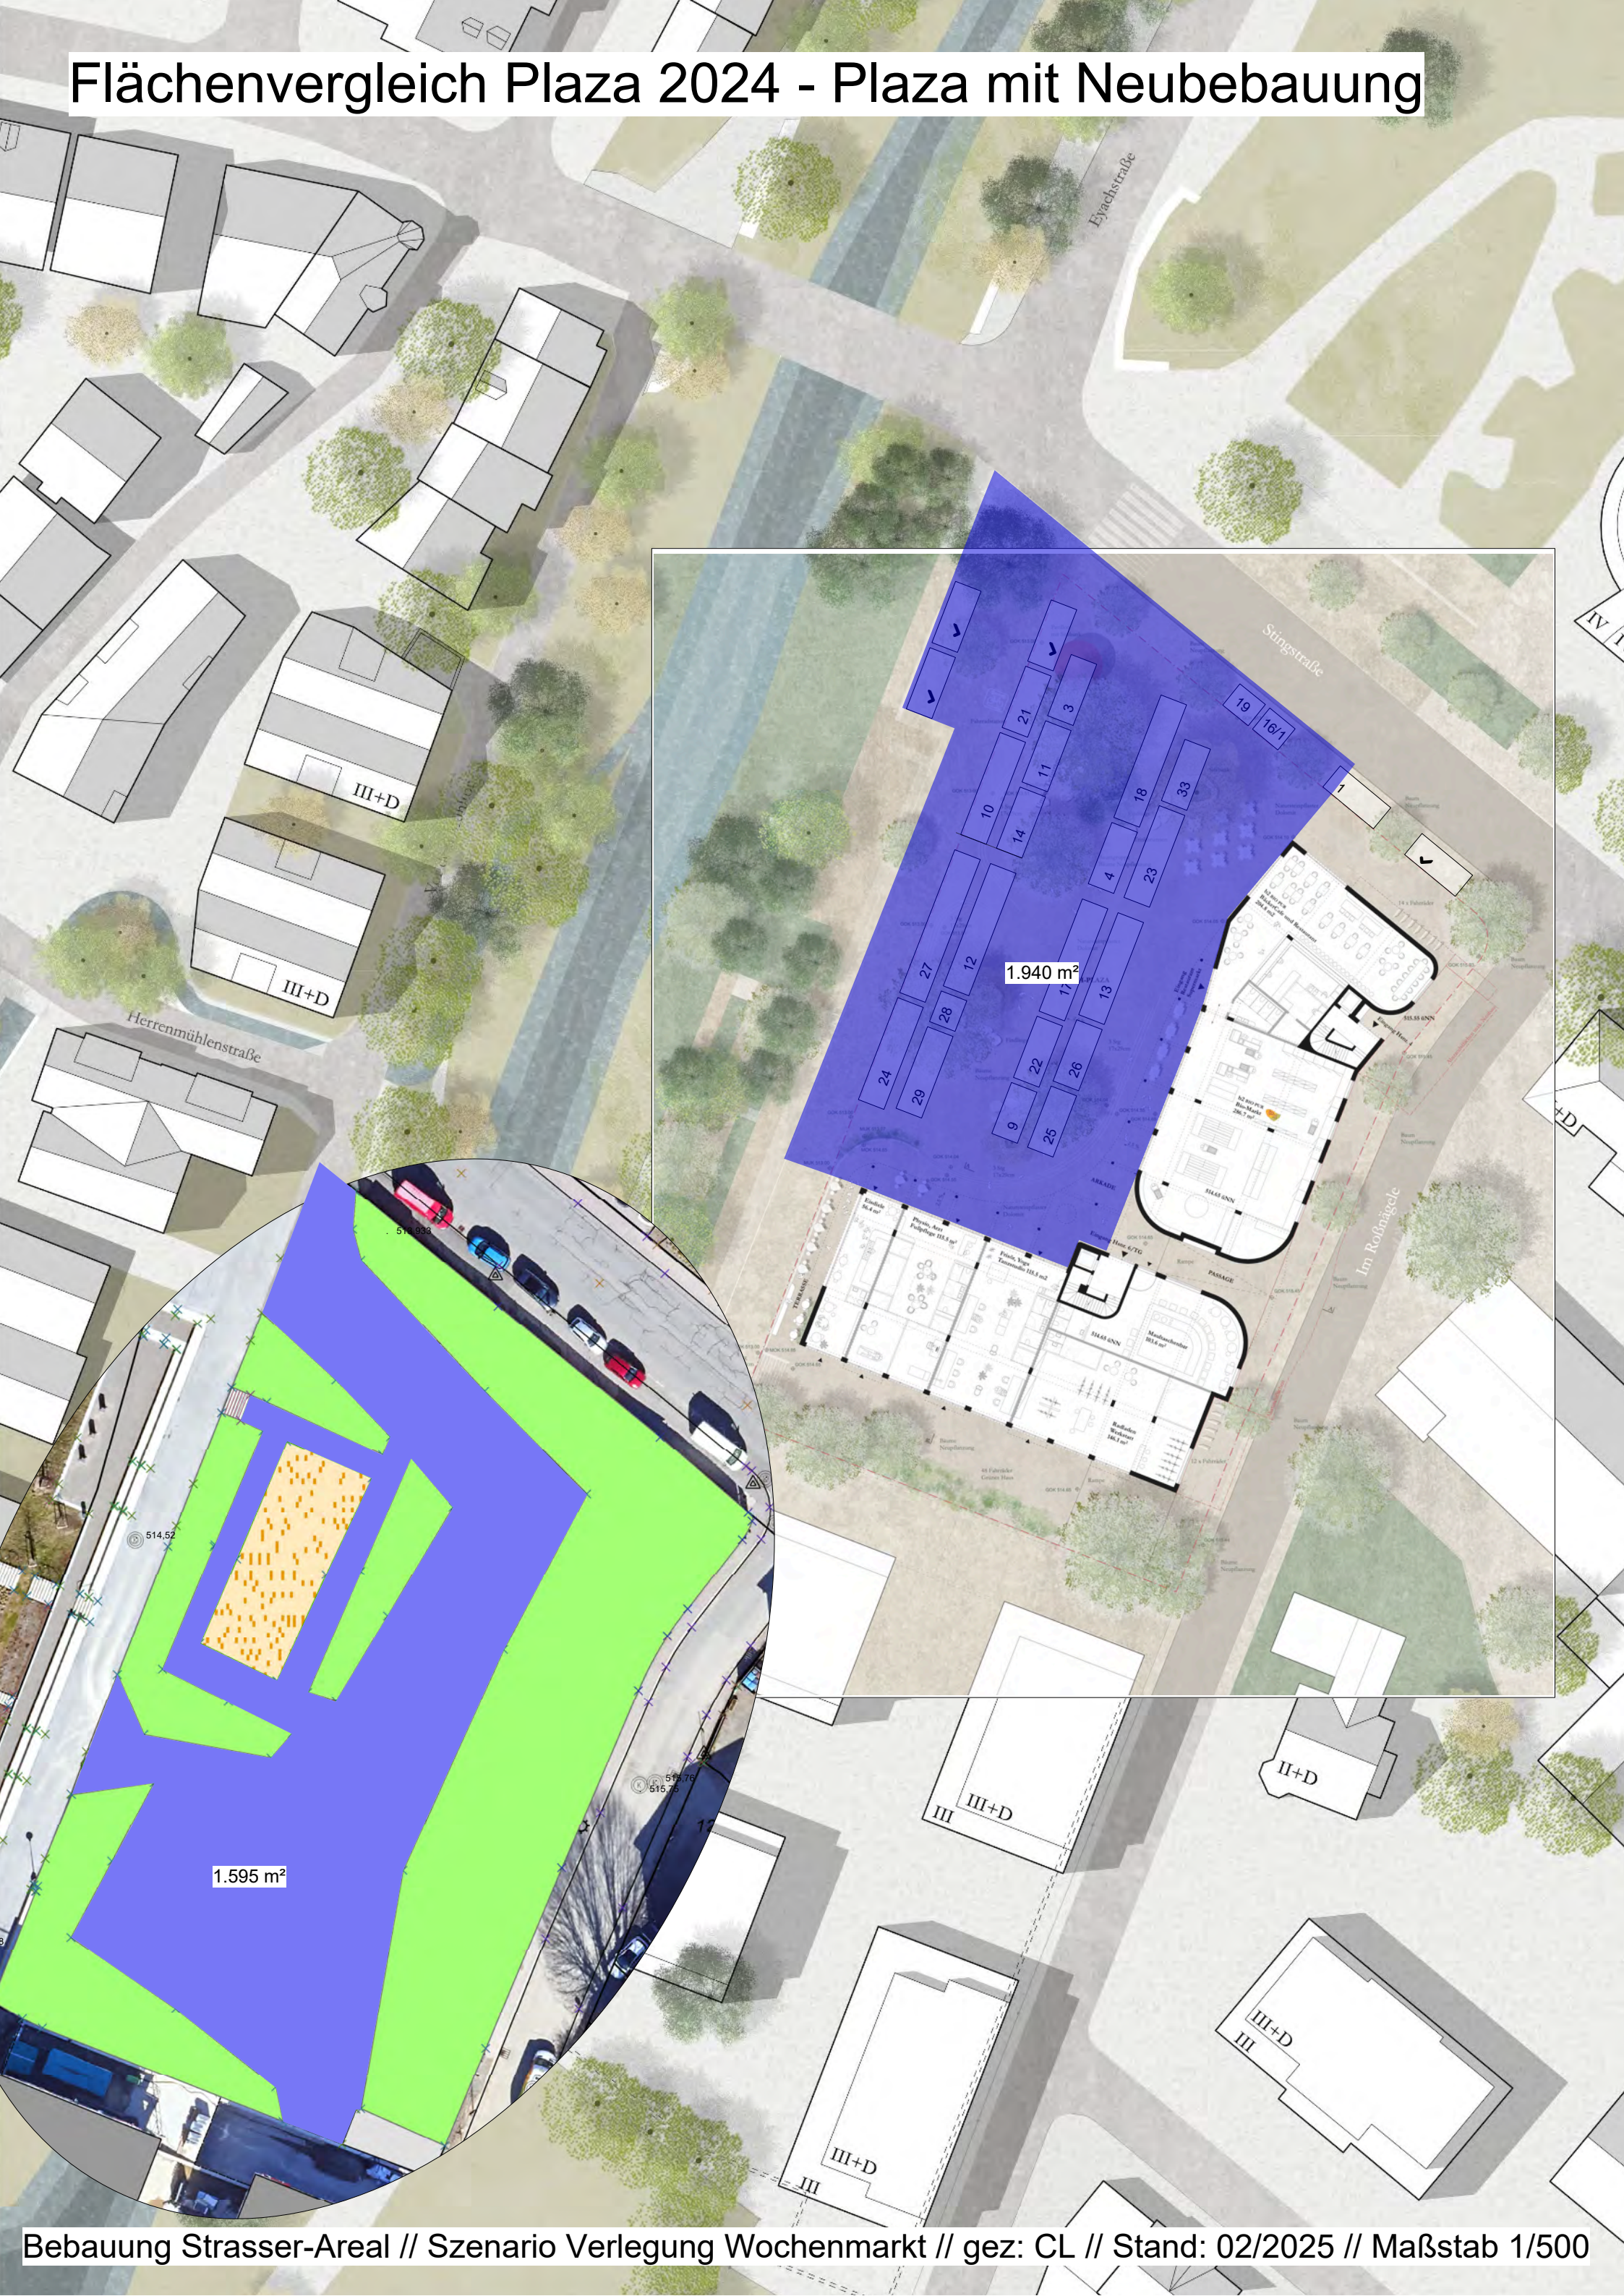


Kultur auf der Plaza 04.05.2025 - Standort Bühne

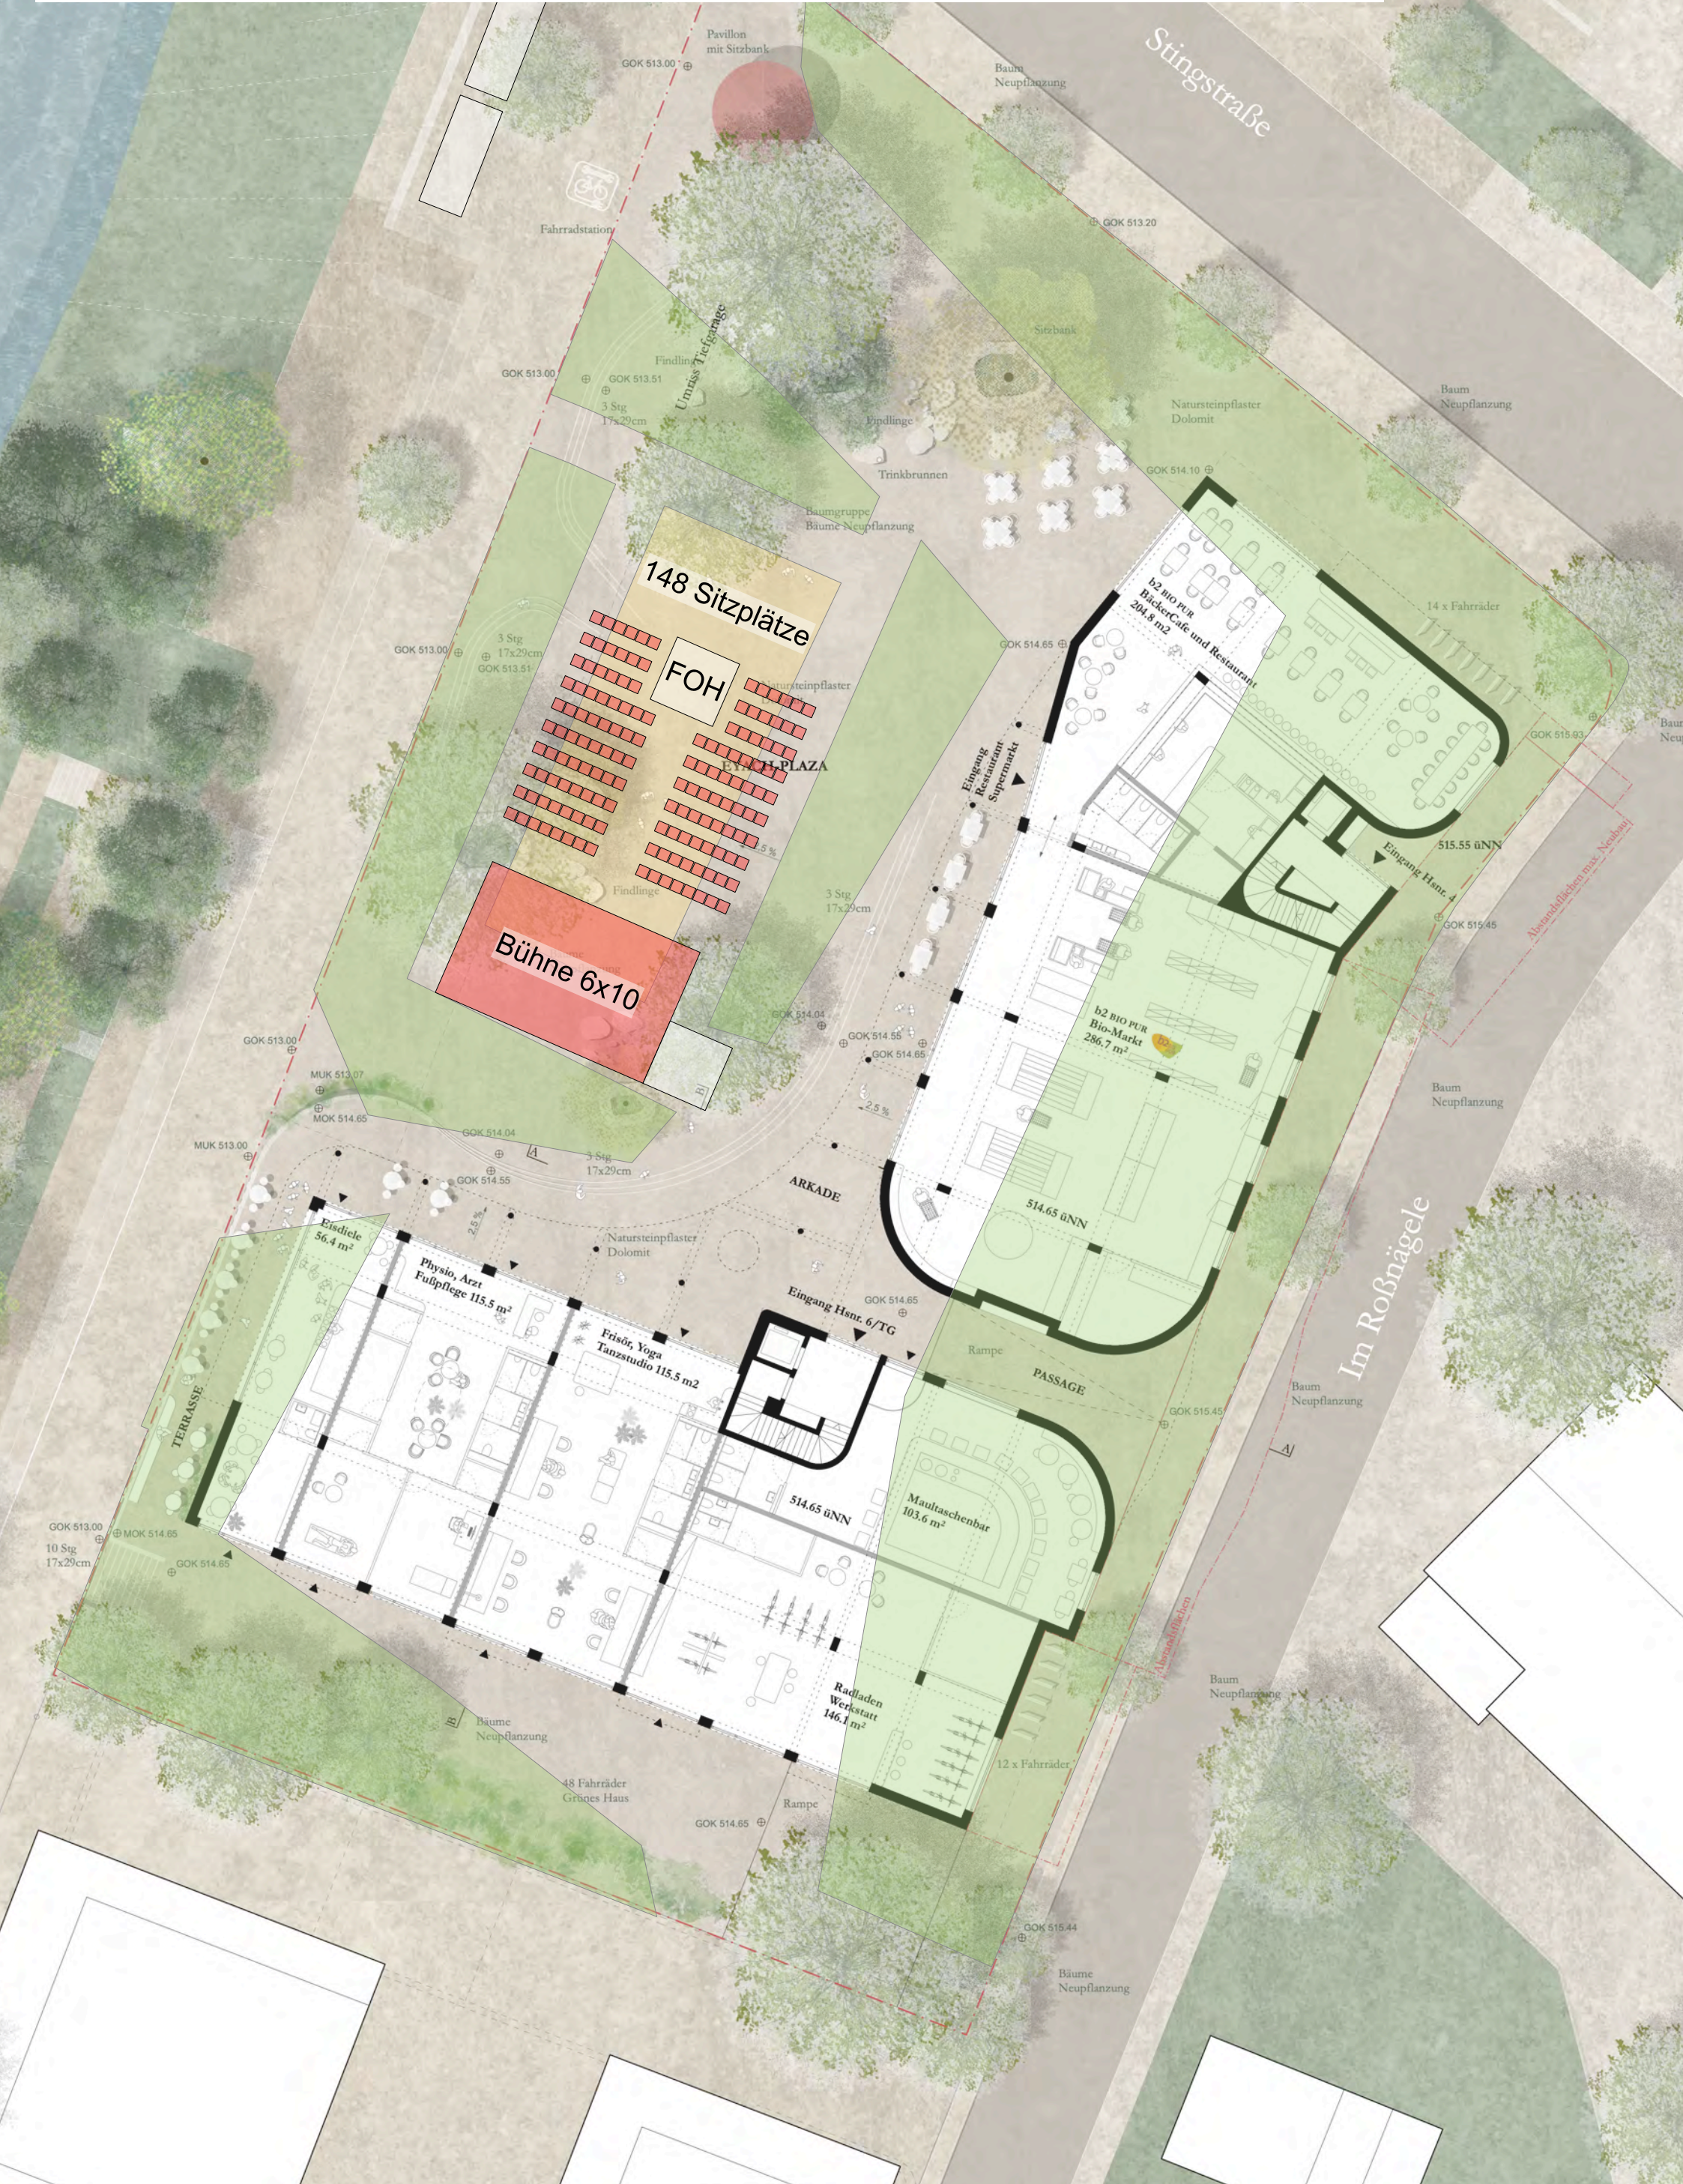


Kultur-Veranstaltung auf der Plaza

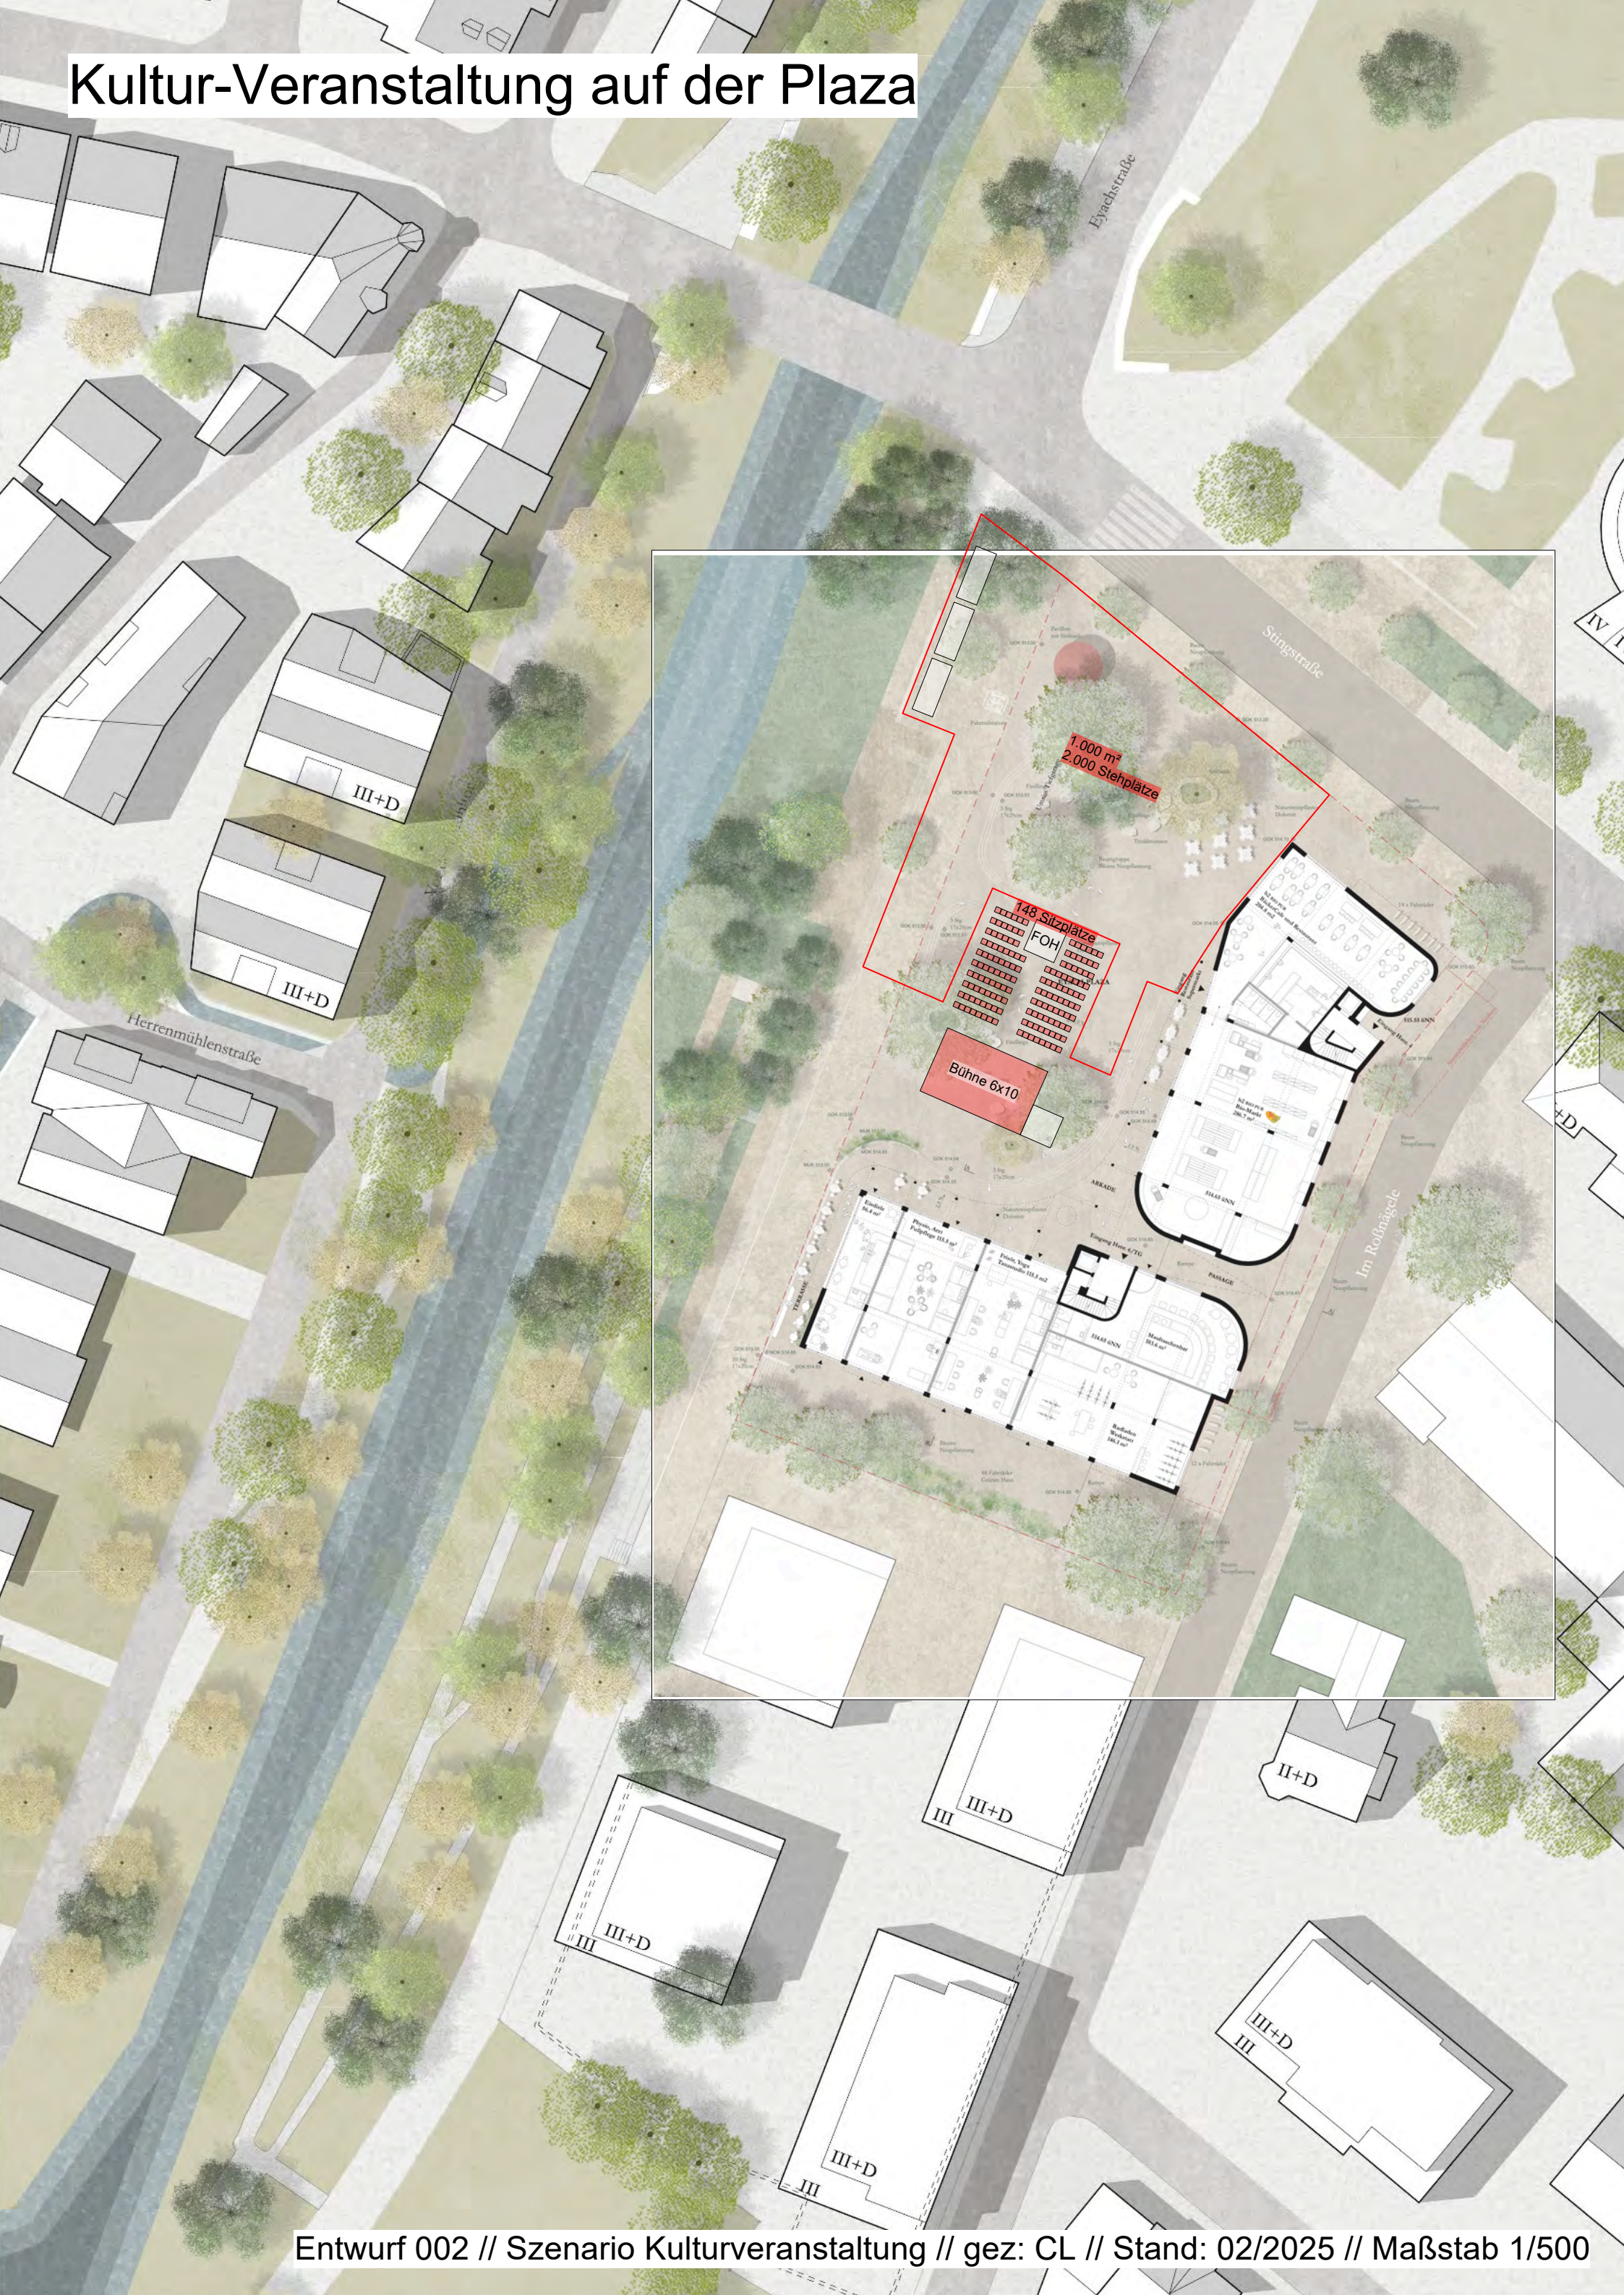


Sichtachse Zollernschloss mit Kulturveranstaltung

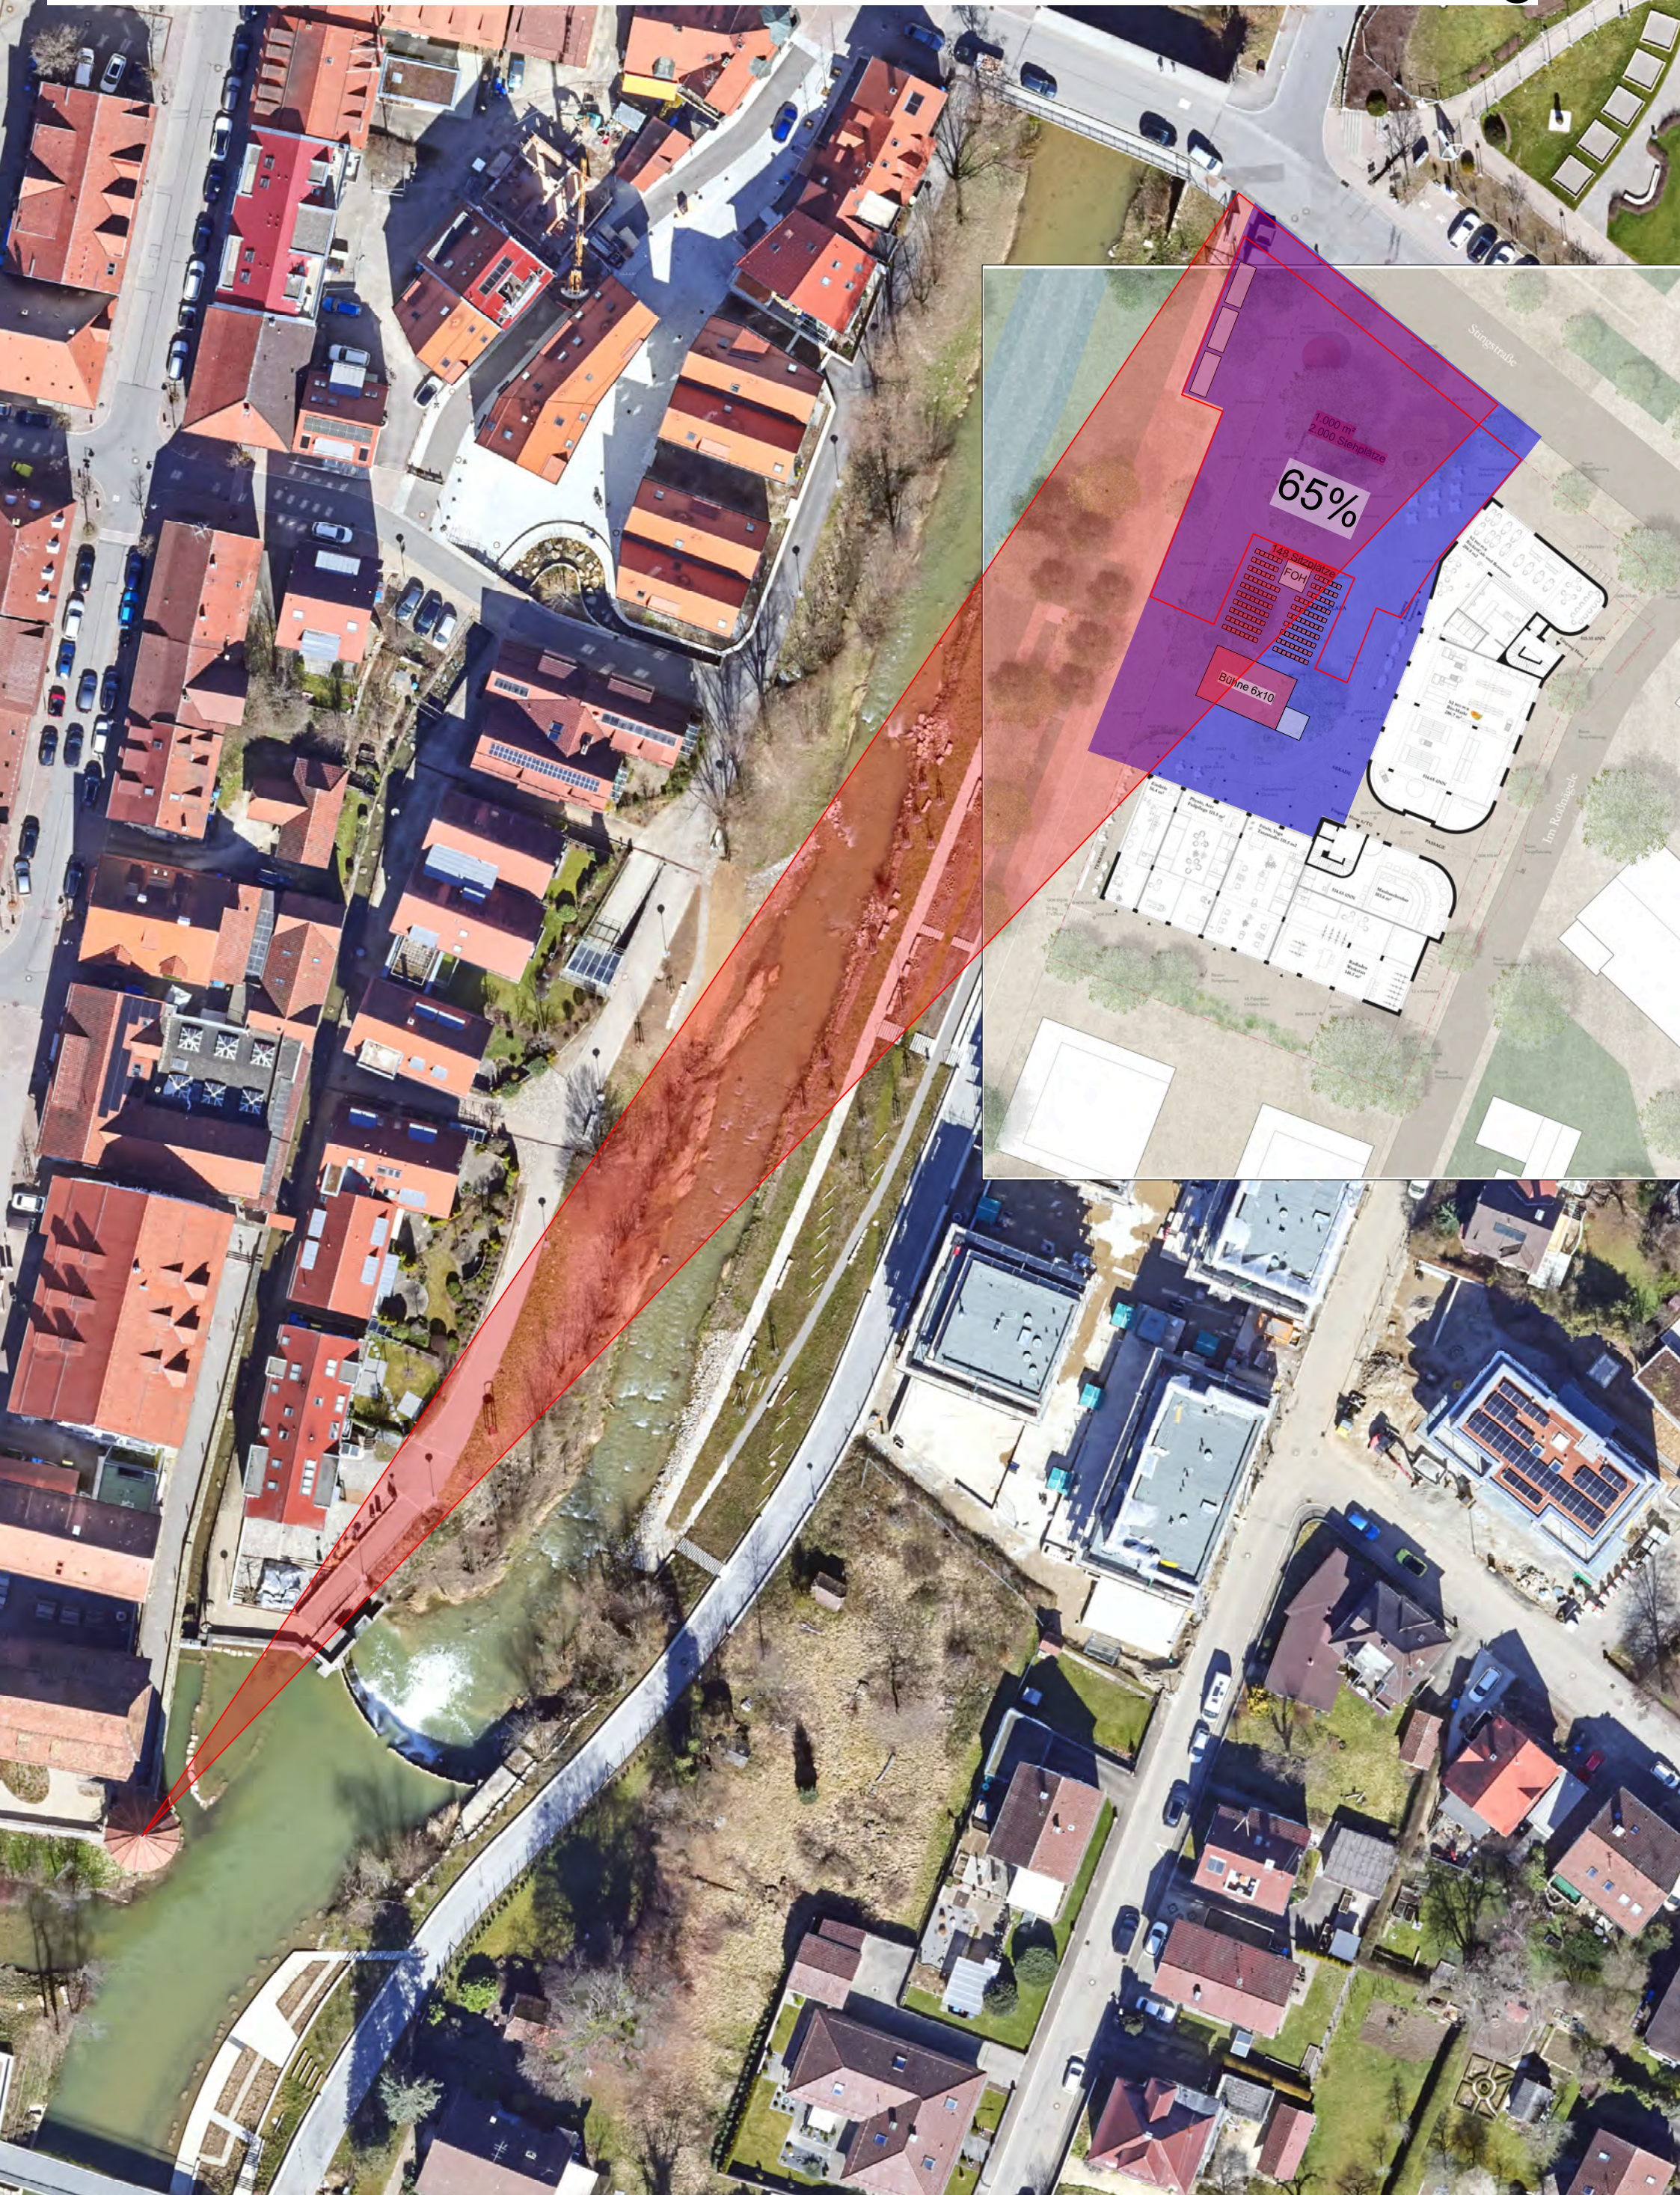

Sichtachse Zollernschloss mit Kulturveranstaltung

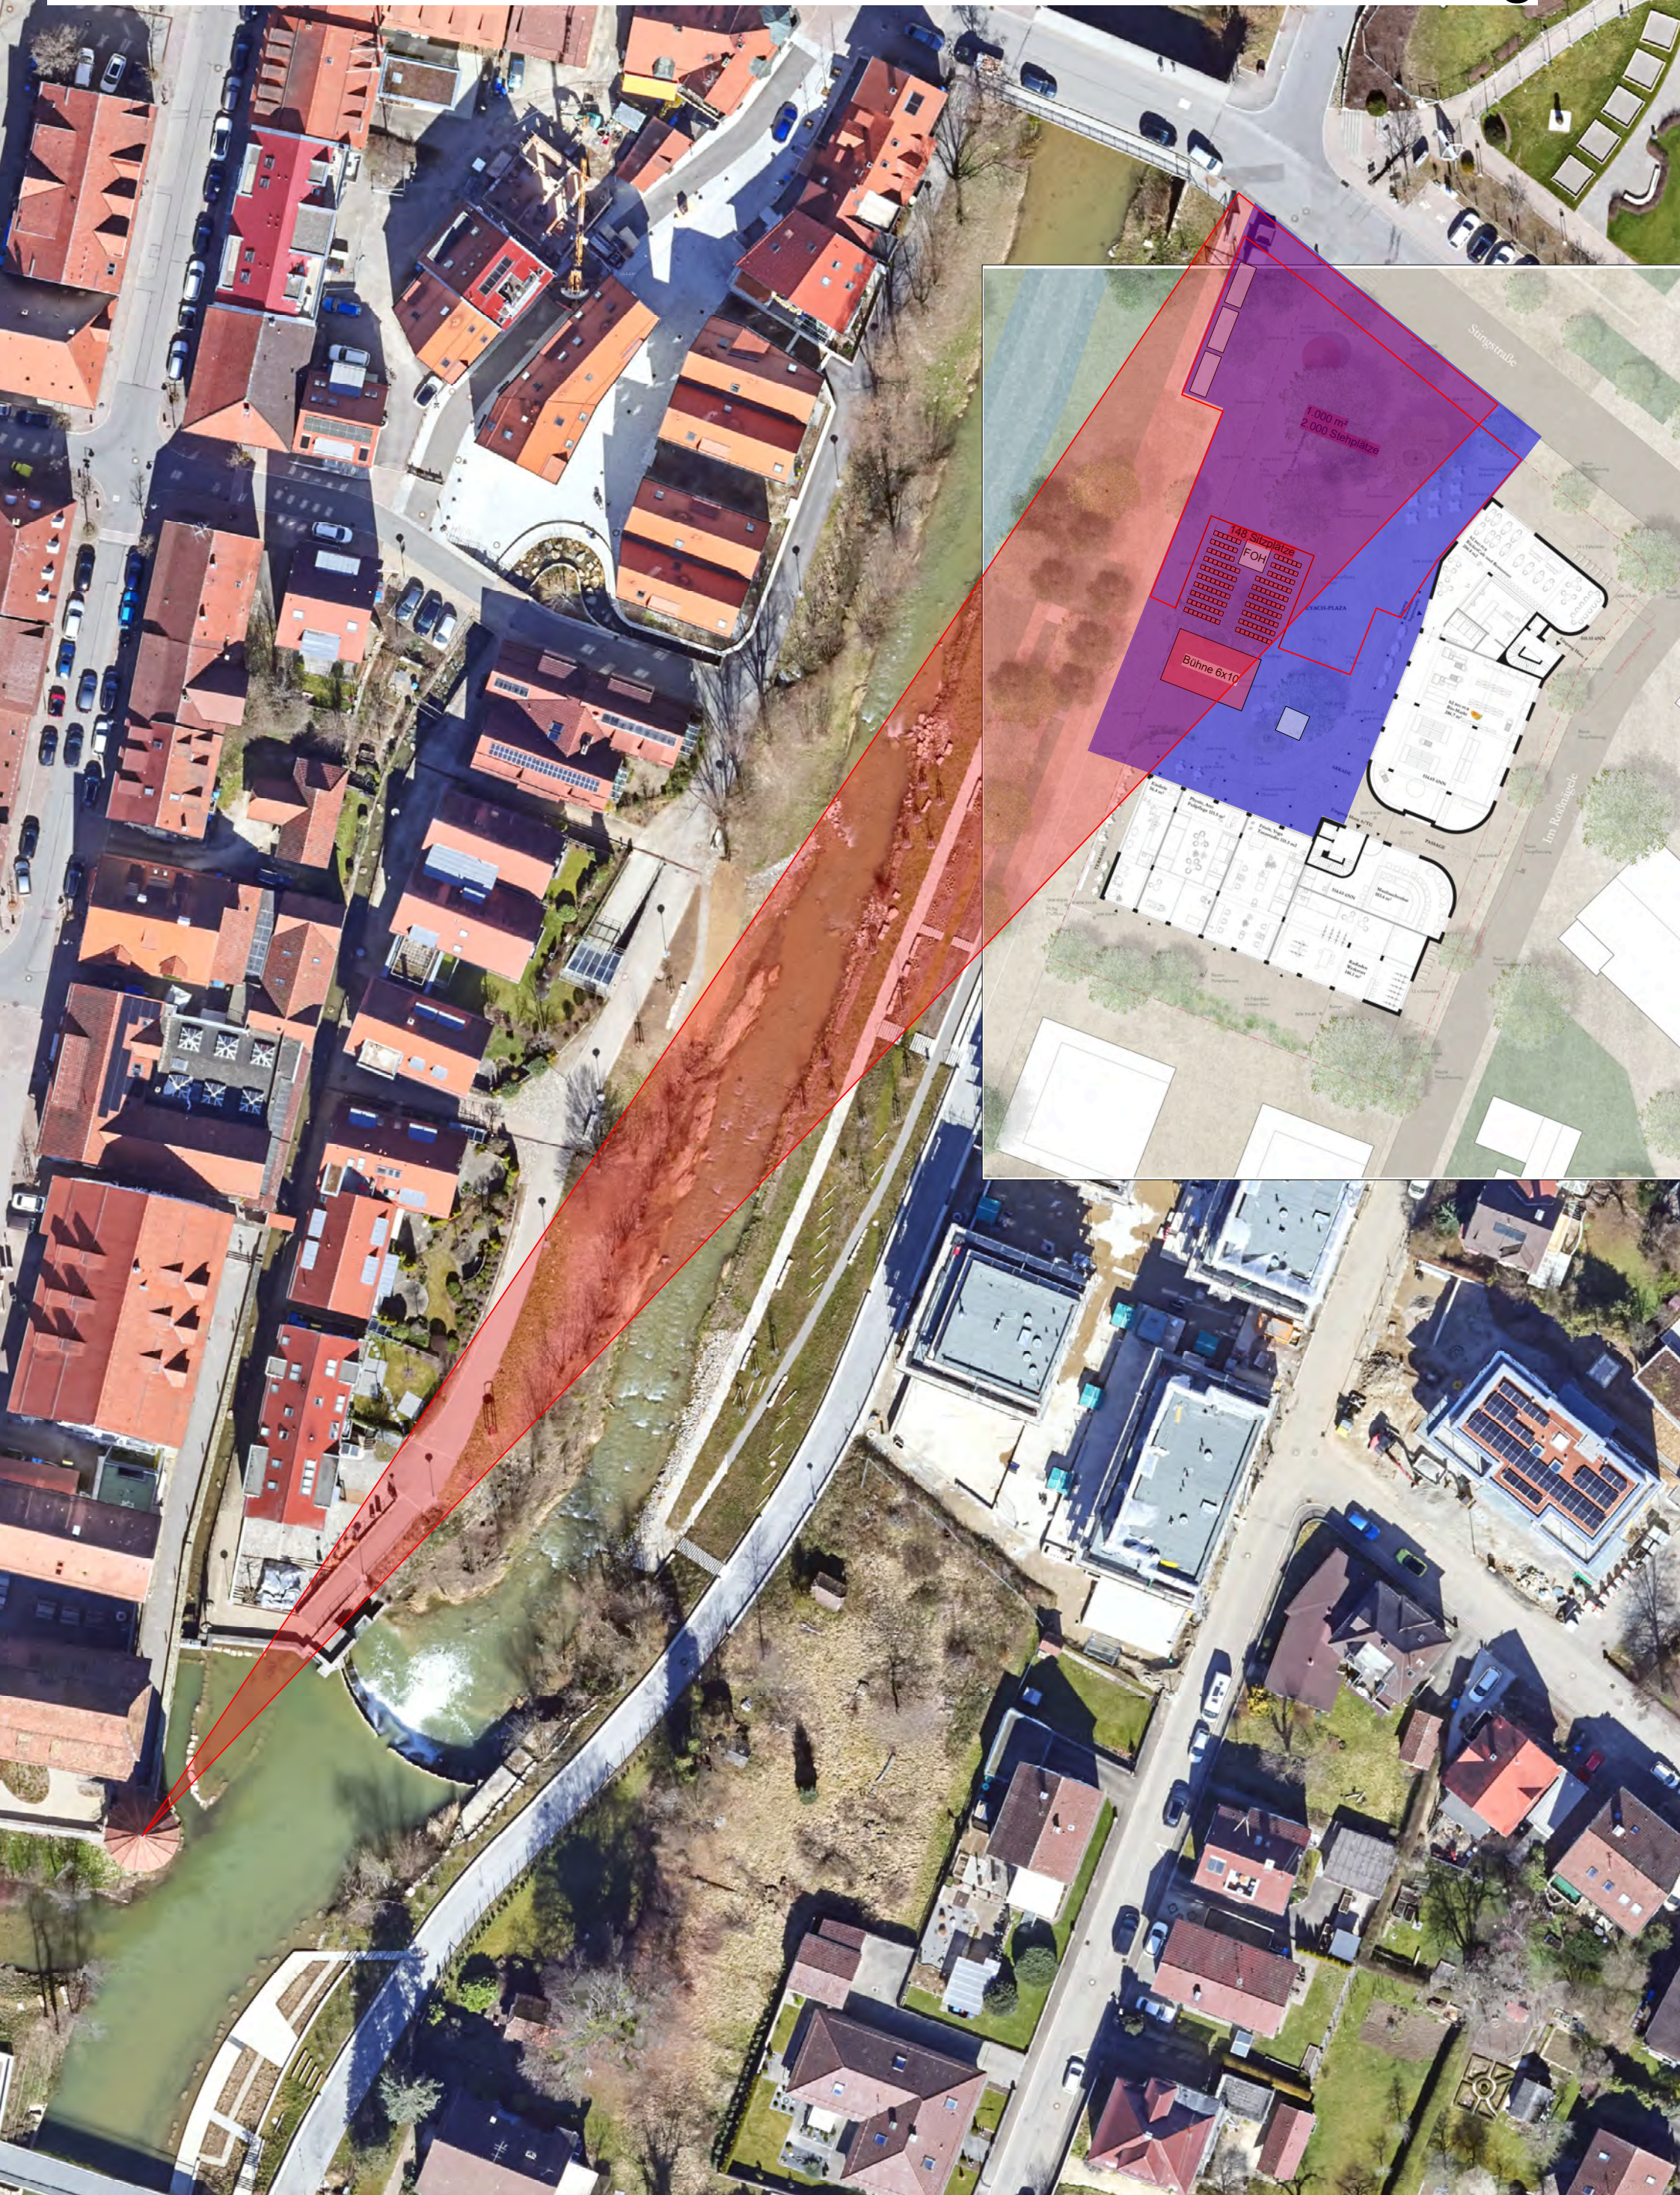

Weihnachten auf der Plaza

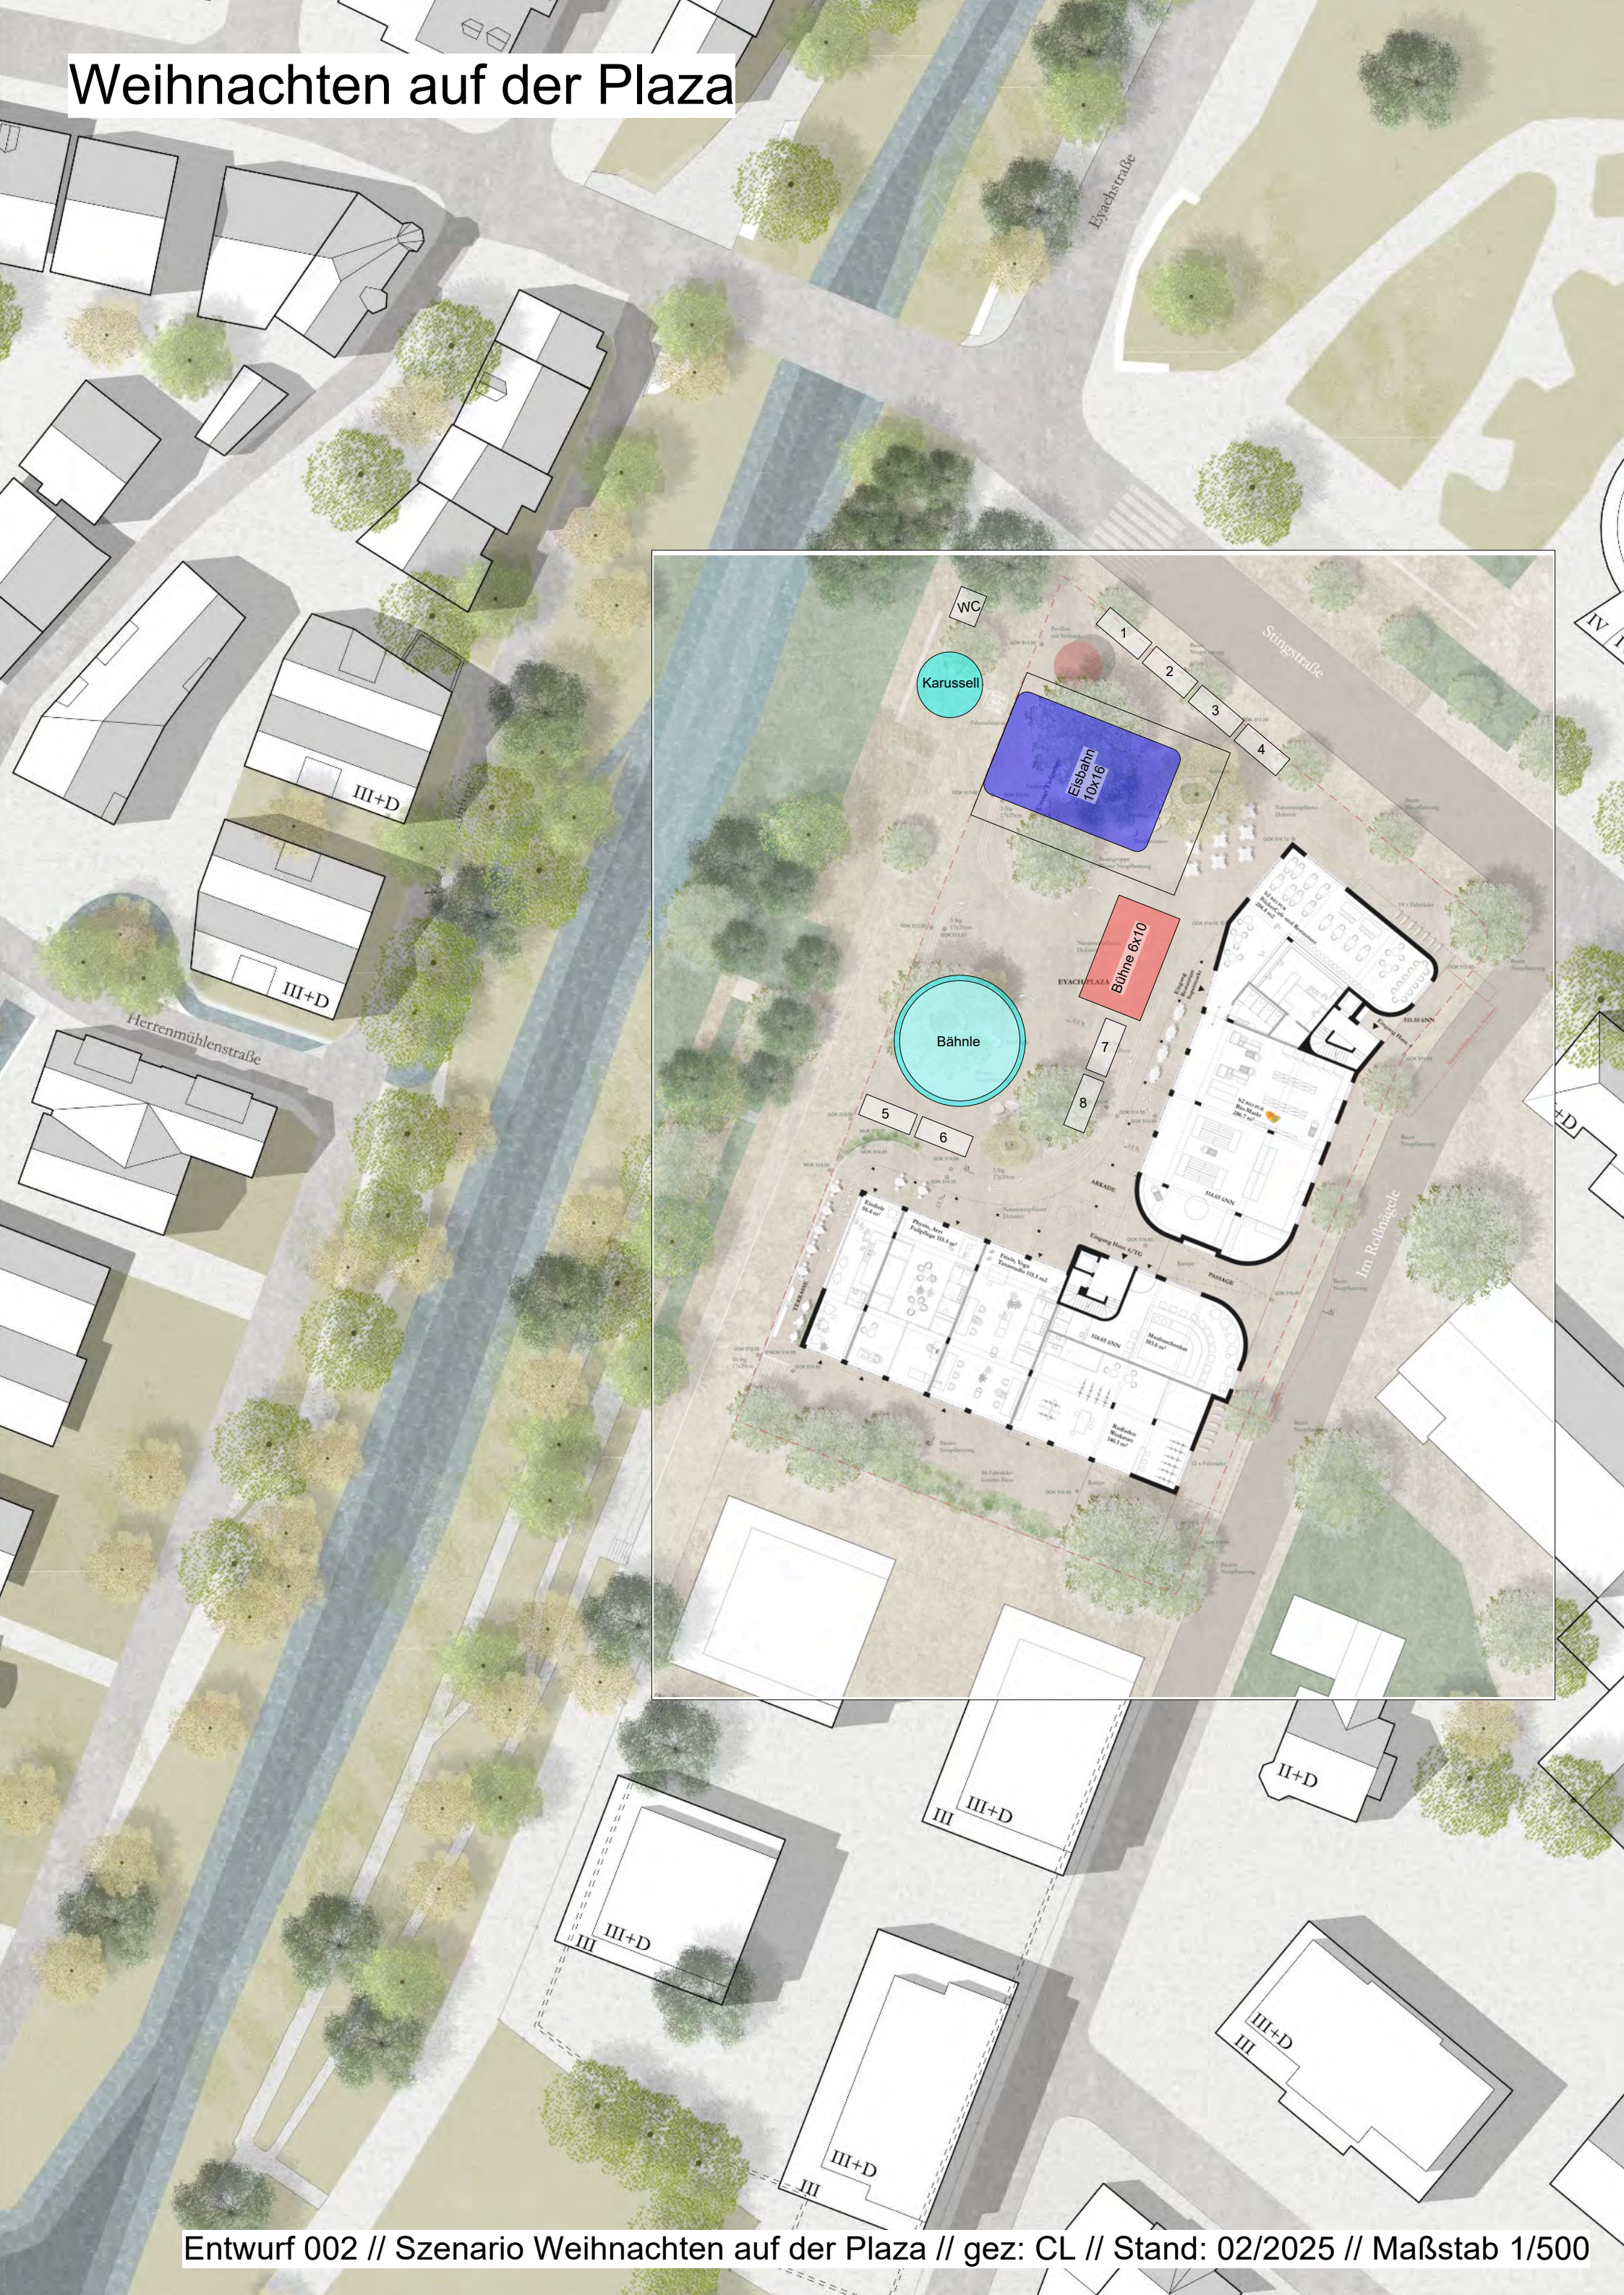

Wochenmarkt Vergleich Friedrichstr. - Plaza Neubebauung

